




ACCESO SALÓN DE ACTOS

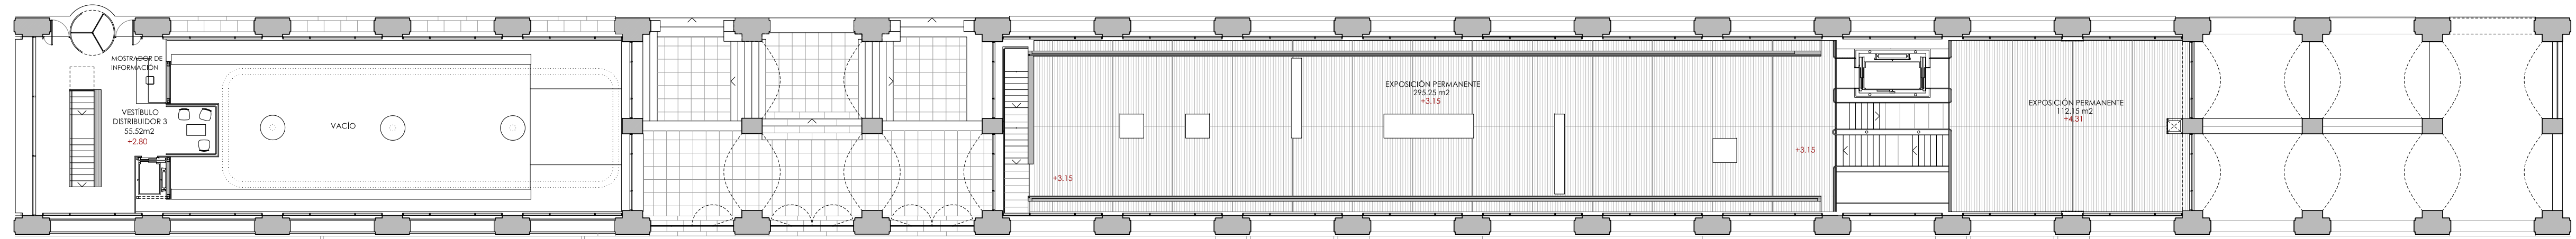


PLANTA PRIMERA

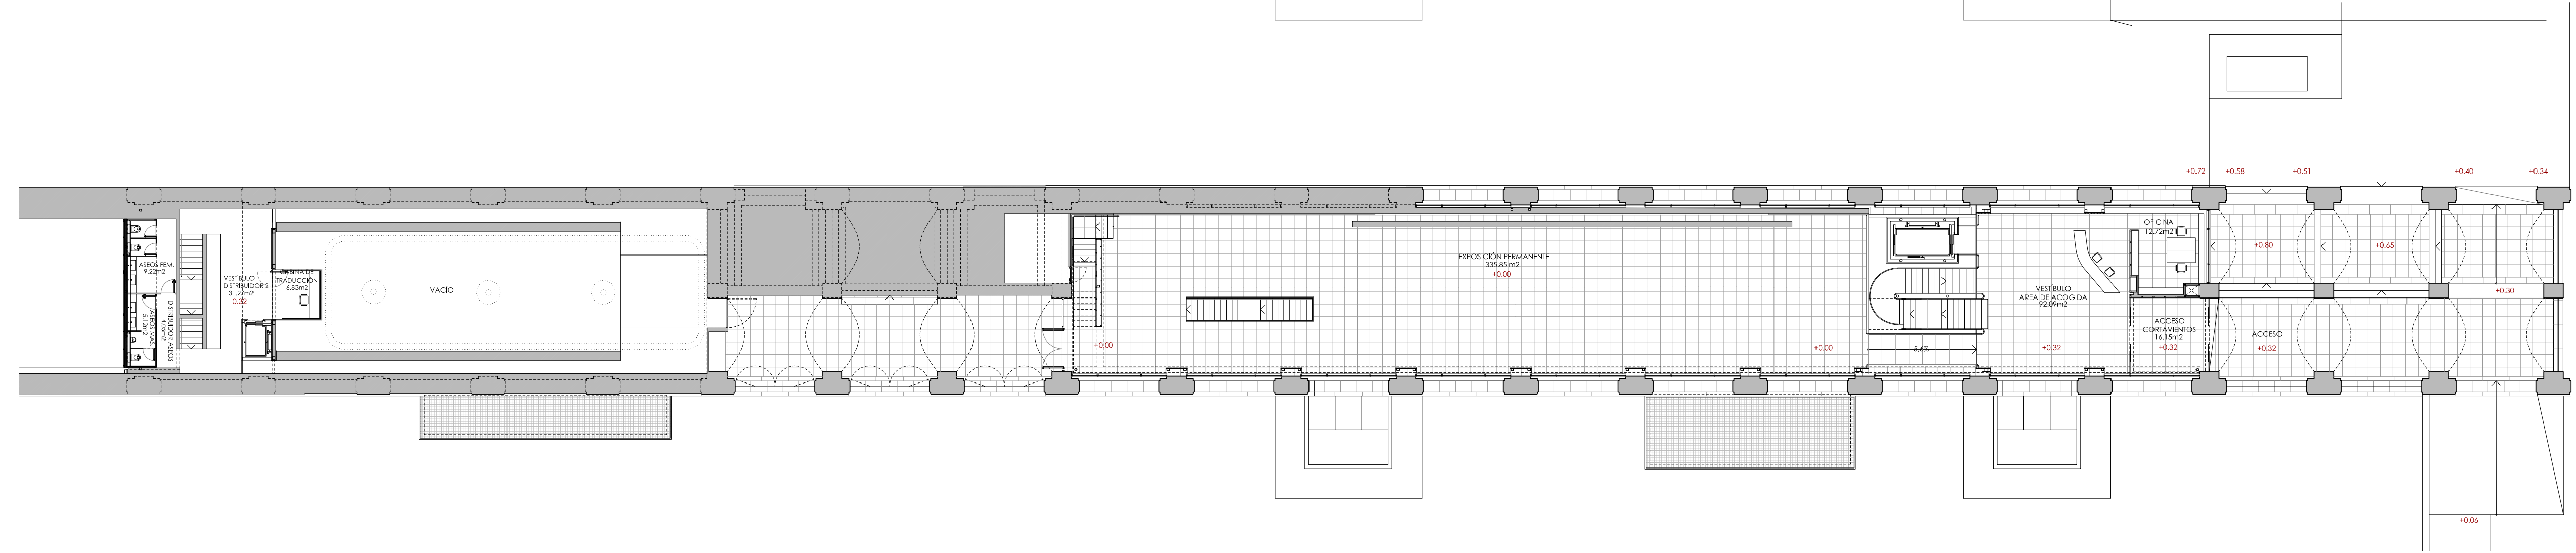


PLANTA BAJA

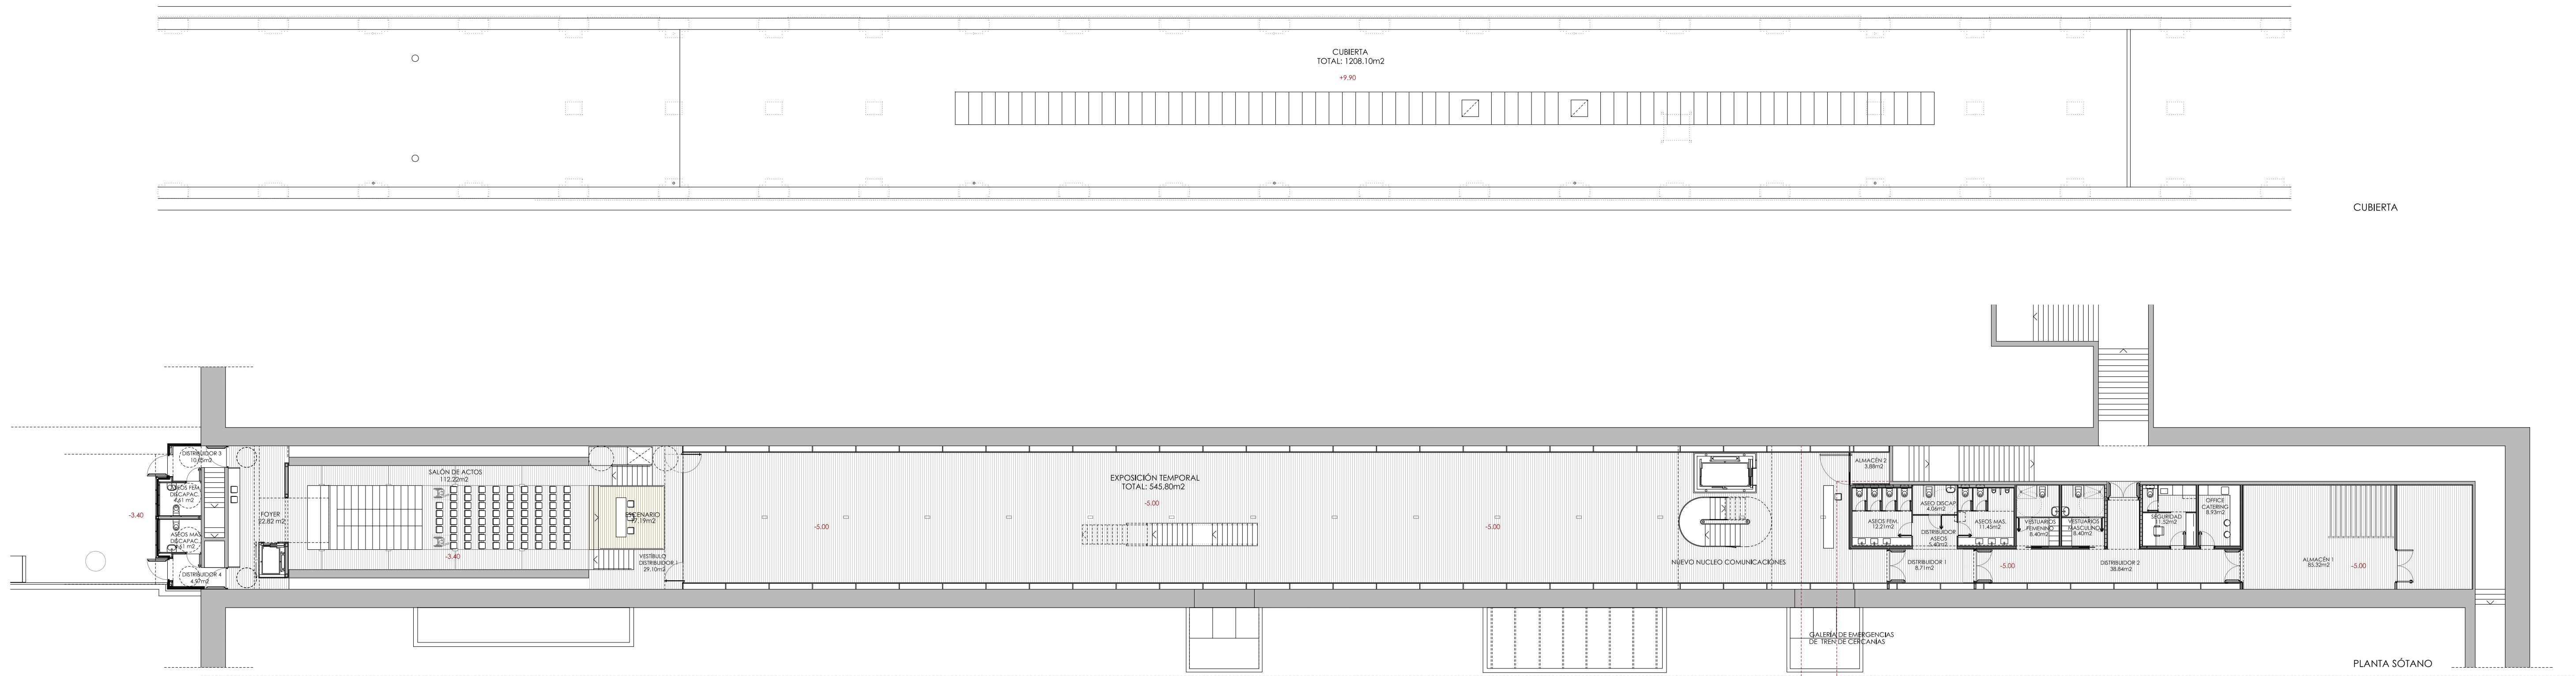


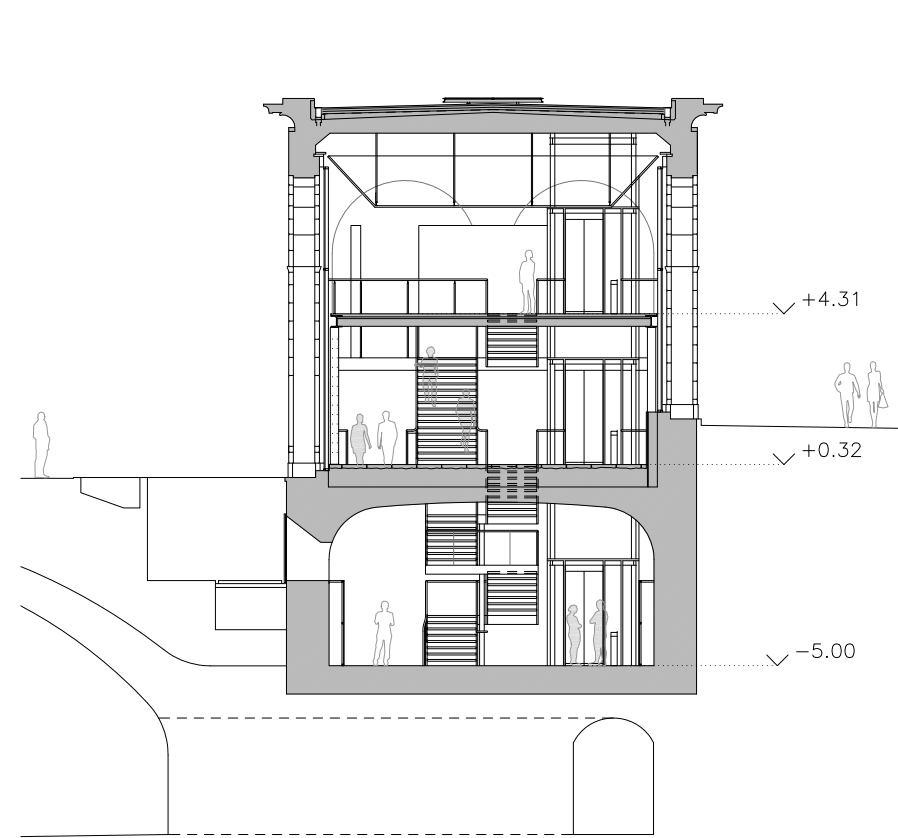


SECCIÓN TRANSVERSAL A-A'

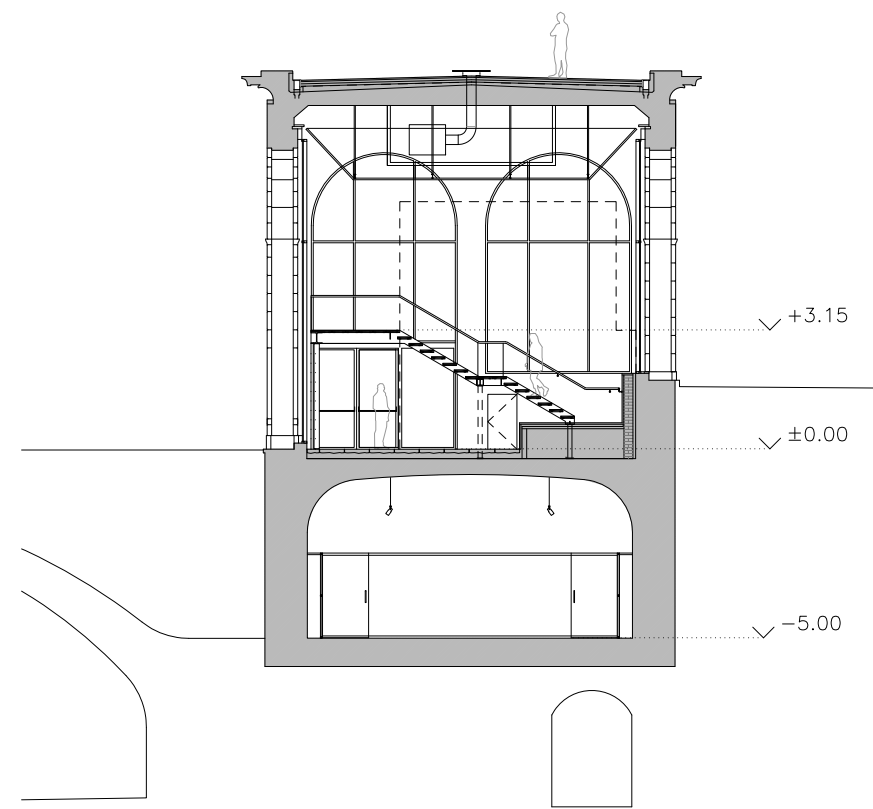


SECCIÓN TRANSVERSAL B-B'

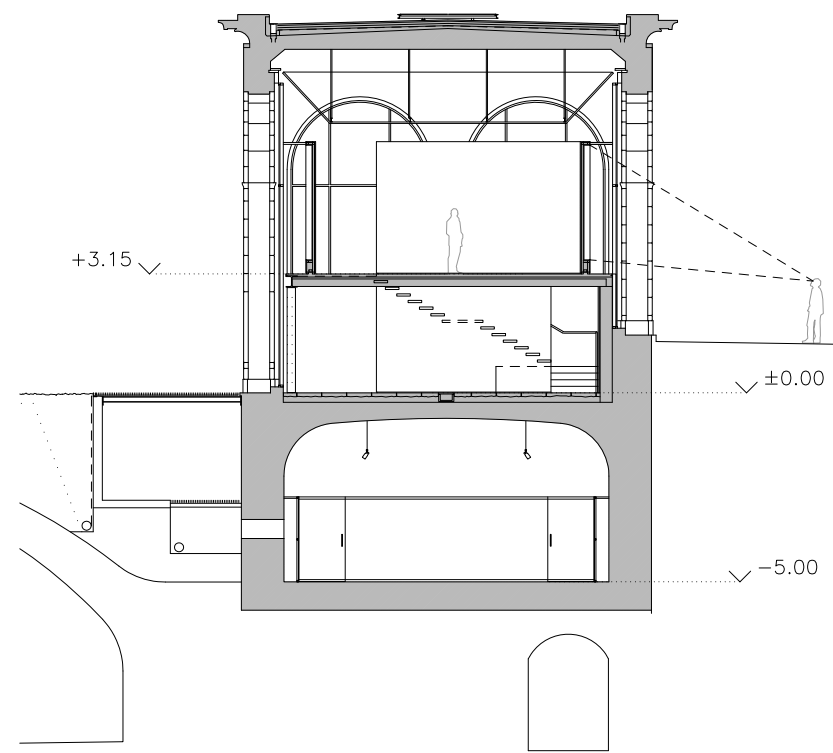


SECCIÓN TRANSVERSAL C-C'

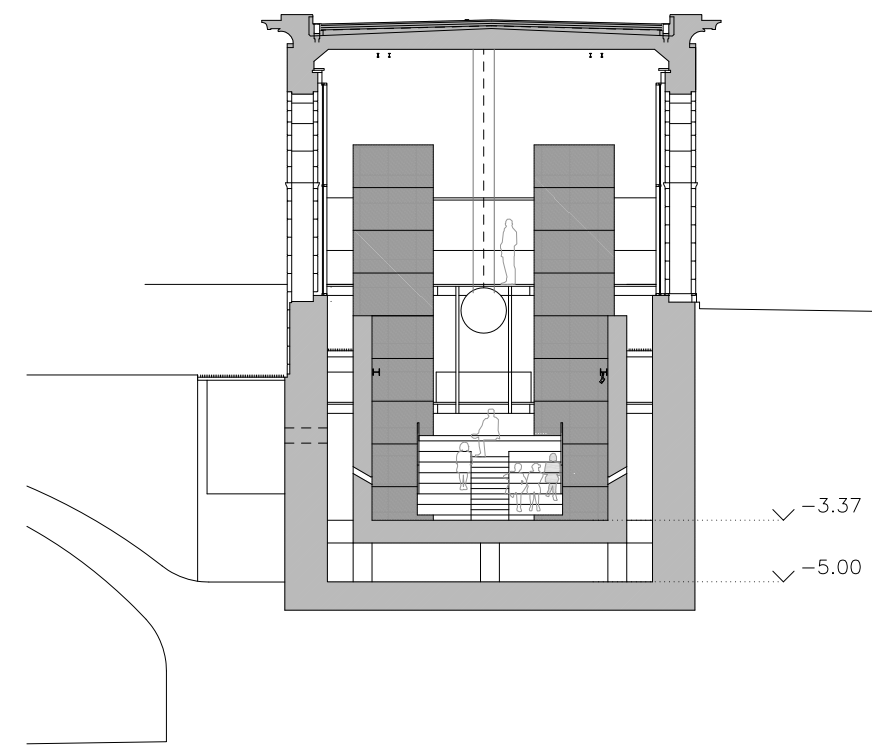


SECCIÓN TRANSVERSAL D-D'





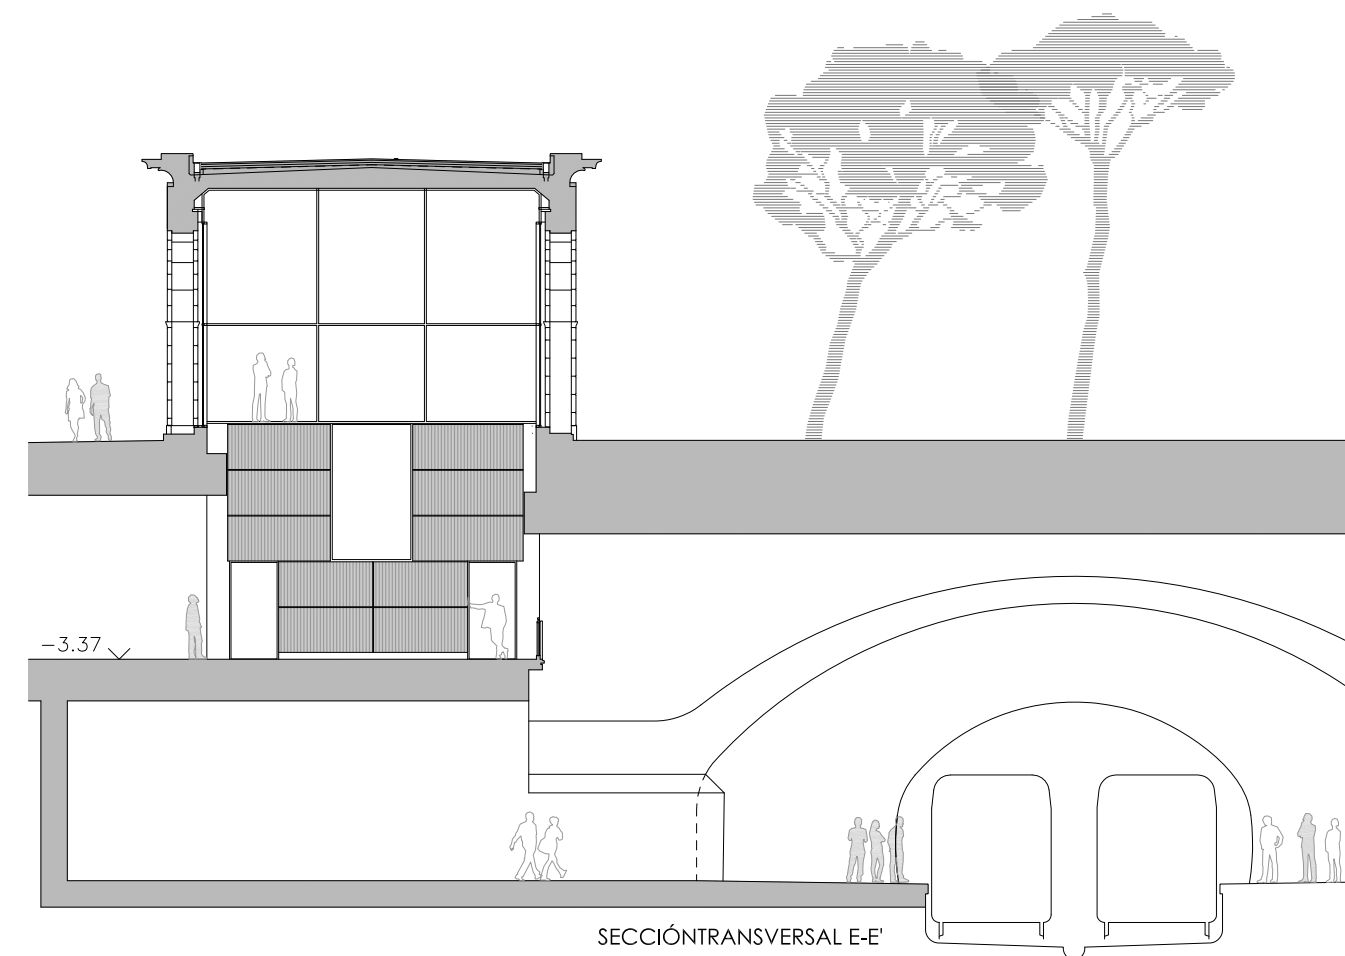




SECCIÓN TRANSVERSAL E-E'

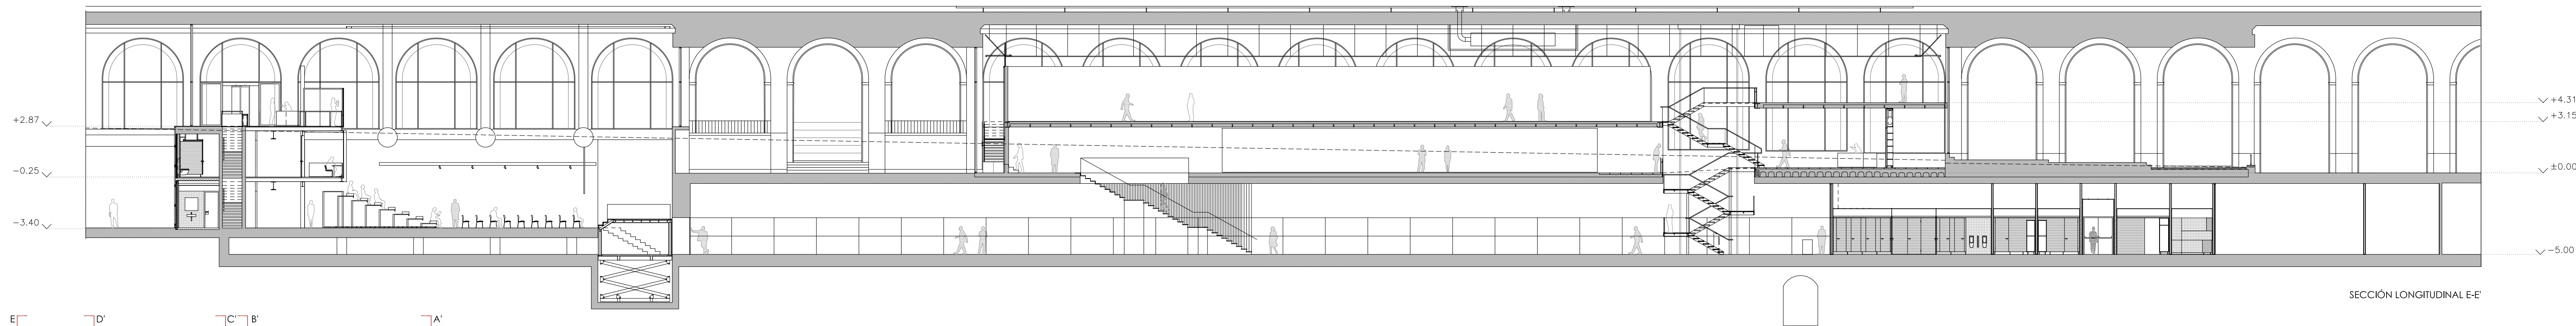

SECCIÓN LONGITUDINAL E-E'

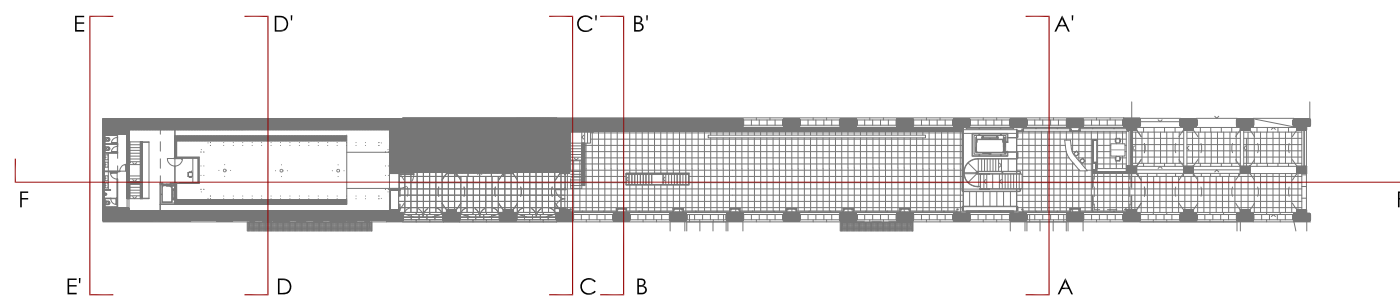

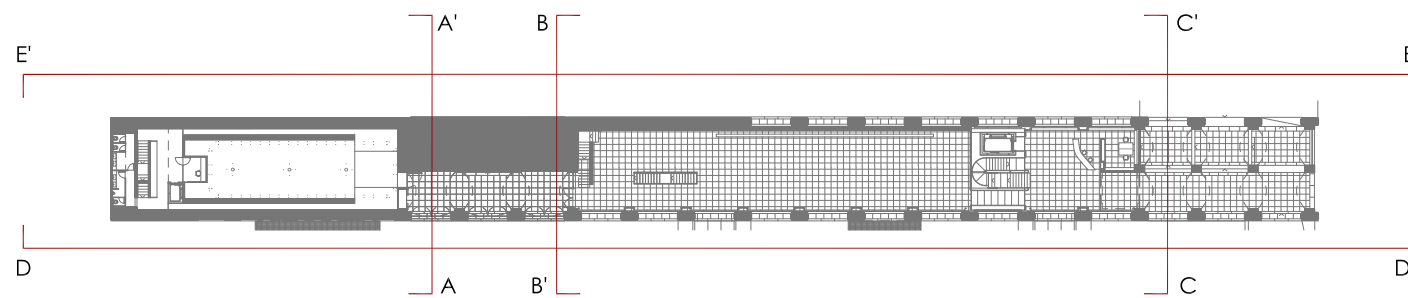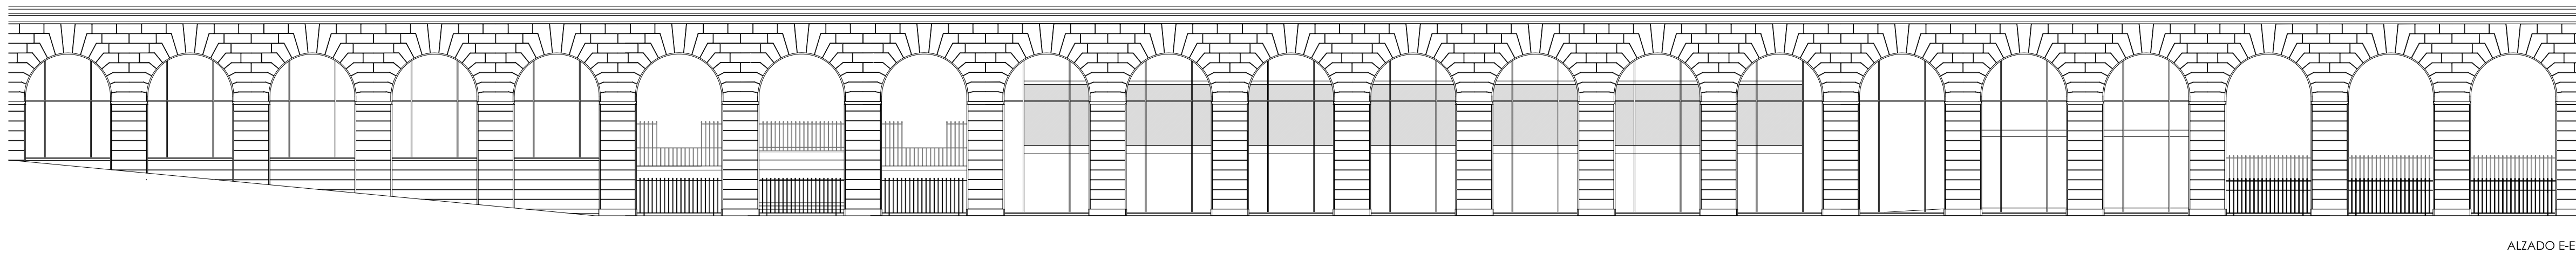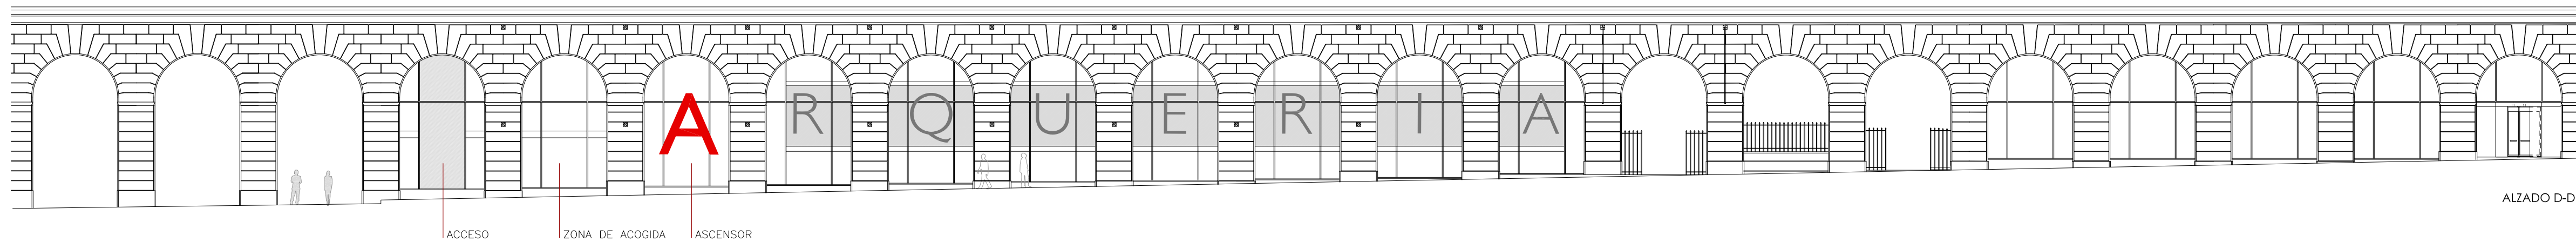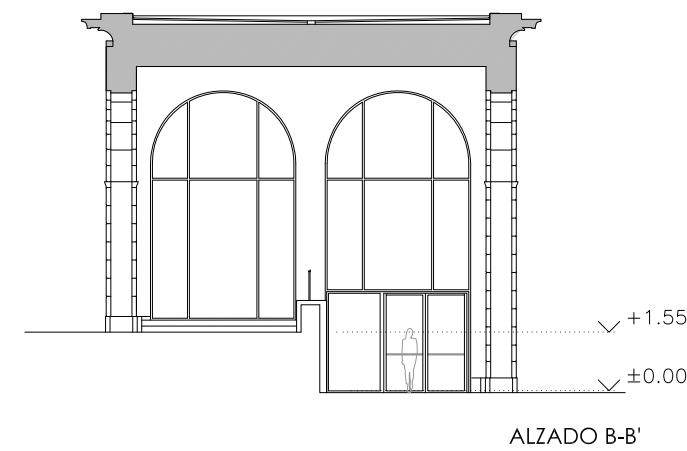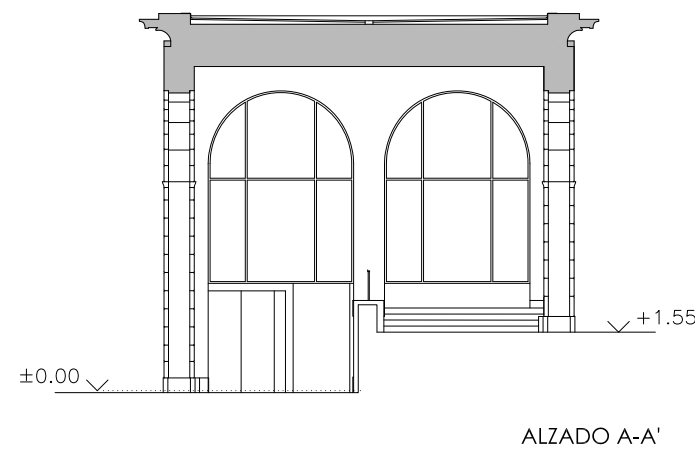

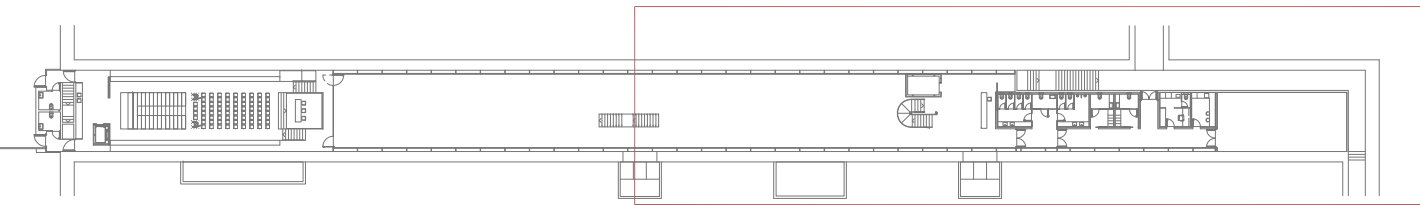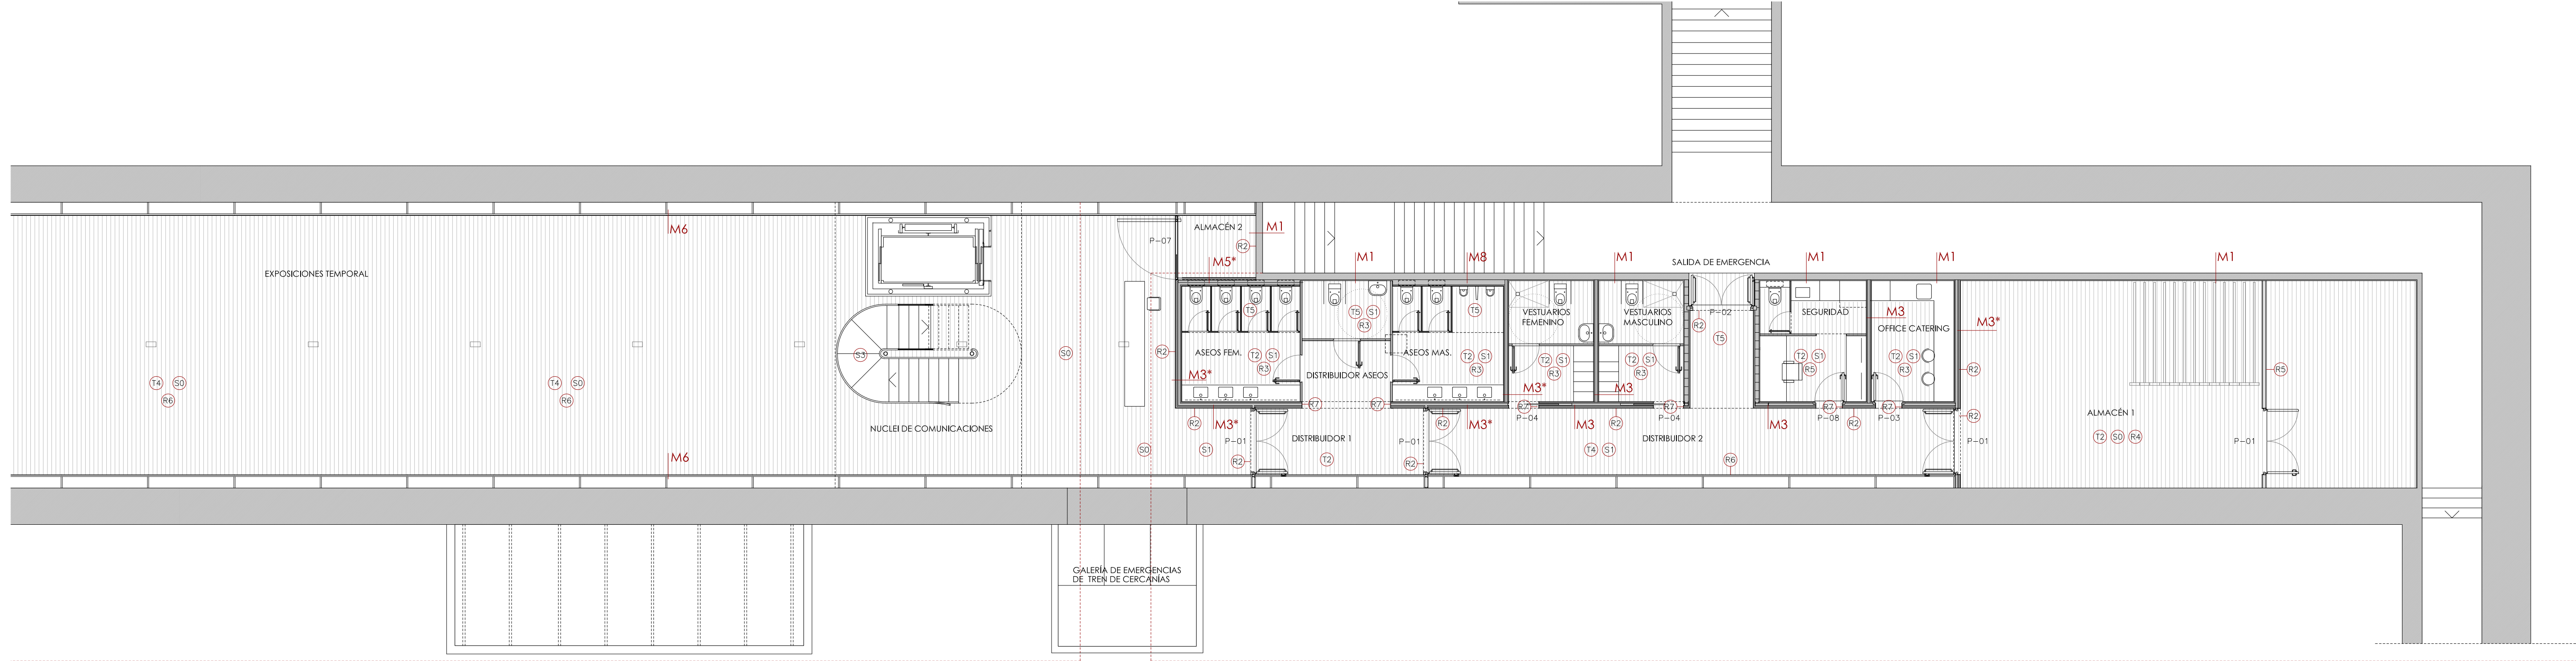

PARAMENTOS VERTICALES

- R1 CHAPA METÁLICA EN BANDEJA
- R2 PANEL DE VIROC ACÚSTICO CON BARNIZ MATE
- R3 DOBLE PLACA DE CARTÓN YESO + GRES PORCELÁNICO
- R4 LIMPIEZA Y PINTURA EN PARAMENTOS EXISTENTES
- R5 DOBLE PLACA DE CARTÓN YESO
- R6 PLACA DE CARTÓN-YESO + TABLERO AGLOMERADO
- R7 CHAPA DE ACERO PAVONADO e. 4 mm
- R8 CERRAMIENTO DE VIDRIO 5+5 STADIP
- R9 CONTRACHAPADO DE OKUMEN TEÑIDO
- R10 CELOSÍA METÁLICA

TECHOS

- T1 PLACA ALVEOLAR DE HORMIGÓN PREFABRICADO
- T2 FALSO TECHO DE CARTÓN-YESO + P. PLÁSTICA
- T3 FALSO TECHO METÁLICO EXISTENTE
- T4 REPASO DE BÓVEDA EXISTENTE
- T5 PANEL DE VIROC

SUELOS

- S0 REPASO SUELO EXISTENTE DE HORMIGÓN
- S1 HORMIGÓN PULIDO
- S2 REPASO SUELO EXISTENTE DE GRANITO
- S3 LOSETAS DE HORMIGÓN PREFABRICADO
- S4 GRANITO SIMILAR A EXISTENTE


- S5 LOSETAS DE GRANITO RECUPERADO
- S6 TARIMA MADERA DE IROCO.
- S7 SUELO METÁLICO SIMILAR A EXISTENTE

TIPOLOGÍAS ESTRUCTURA MUROS

- M01 MURO EXISTENTE + PERFILERÍA PLADUR 46 mm + AISLAMIENTO DE LANA DE ROCA
- M02 ESTRUCTURA DE TUBO METÁLICO + PERFILERÍA PLADUR 70 mm.
- M03 PERFILERÍA PLADUR 70 mm
- M04 MURO 1 PIE

- M05 PERFILERÍA PLADUR 70 mm + HUECO PARA ESTRUCTURA INODORO + PERFILERÍA PLADUR 70 mm
- M06 ESTRUCTURA METÁLICA
- M07 ESTRUCTURA METÁLICA CON AISLAMIENTO DE LANA DE ROCA
- M08 MURO EXISTENTE + HUECO PARA ESTRUCTURA INODORO + PERFILERÍA PLADUR 70 mm CON AISLAMIENTO DE LANA DE ROCA

* CON AISLAMIENTO DE LANA DE ROCA

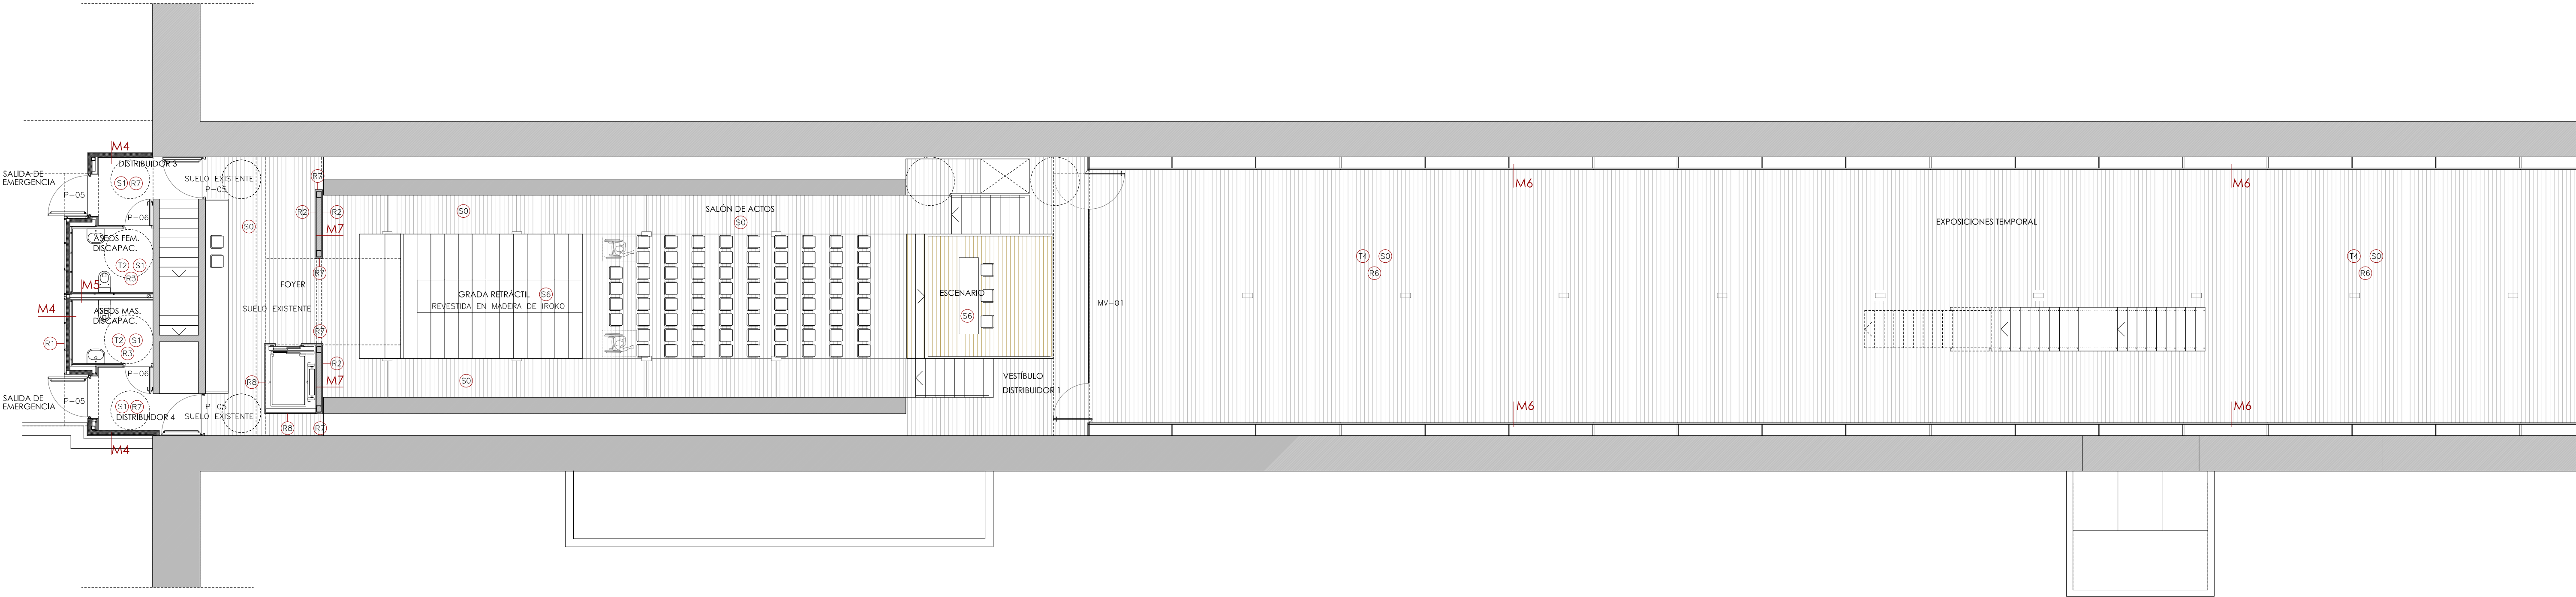

PARAMENTOS VERTICALES

- R1 CHAPA METÁLICA EN BANDEJA
- R2 PANEL DE VIROC ACÚSTICO CON BARNIZ MATE
- R3 DOBLE PLACA DE CARTÓN YESO + GRES PORCELÁNICO
- R4 LIMPIEZA Y PINTURA EN PARAMENTOS EXISTENTES
- R5 DOBLE PLACA DE CARTÓN YESO
- R6 PLACA DE CARTÓN-YESO + TABLERO AGLOMERADO
- R7 CHAPA DE ACERO PAVONADO e. 4 mm
- R8 CERRAMIENTO DE VIDRIO 5+5 STADIP
- R9 CONTRACHAPADO DE OKUMEN TEÑIDO
- R10 CELOSÍA METÁLICA

TECHOS

- T1 PLACA ALVEOLAR DE HORMIGÓN PREFABRICADO
- T2 FALSO TECHO DE CARTÓN-YESO + P. PLÁSTICA
- T3 FALSO TECHO METÁLICO EXISTENTE
- T4 REPASO DE BÓVEDA EXISTENTE
- T5 PANEL DE VIROC

SUELOS

- S0 REPASO SUELO EXISTENTE DE HORMIGÓN
- S1 HORMIGÓN PULIDO
- S2 REPASO SUELO EXISTENTE DE GRANITO
- S3 LOSETAS DE HORMIGÓN PREFABRICADO
- S4 GRANITO SIMILAR A EXISTENTE

- S5 LOSETAS DE GRANITO RECUPERADO
- S6 TARIMA MADERA DE IROKO.
- S7 SUELO METÁLICO SIMILAR A EXISTENTE

TIPOLOGÍAS ESTRUCTURA MUROS

- M01 MURO EXISTENTE + PERFILERÍA PLADUR 46 mm + AISLAMIENTO DE LANA DE ROCA
- M02 ESTRUCTURA DE TUBO METÁLICO + PERFILERÍA PLADUR 70 mm.
- M03 PERFILERÍA PLADUR 70 mm
- M04 MURO 1 PIE

- M05 PERFILERÍA PLADUR 70 mm + HUECO PARA ESTRUCTURA INODORO + PERFILERÍA PLADUR 70 mm

- M06 ESTRUCTURA METÁLICA

- M07 ESTRUCTURA METÁLICA CON AISLAMIENTO DE LANA DE ROCA

- M08 MURO EXISTENTE + HUECO PARA ESTRUCTURA INODORO + PERFILERÍA PLADUR 70 mm CON AISLAMIENTO DE LANA DE ROCA

* CON AISLAMIENTO DE LANA DE ROCA



ARQUERÍA DE NUEVOS MINISTERIOS

PROYECTO DE REHABILITACIÓN Y REFORMA CON ADECUACIÓN MUSEOGRÁFICA DE LA ARQUERÍA DE NUEVOS MINISTERIOS. MADRID

PROYECTO Y COORDINACIÓN:

FRADE ARQUITECTOS S.L.

Juan Pablo Rz. Frade
Arquitecto col. 6838


0 1 2 5 E 1:100

ESTADO DE PROYECTO
ACABADOS. PLANTA SÓTANO. PARTE B



P 06

JUNIO 2021

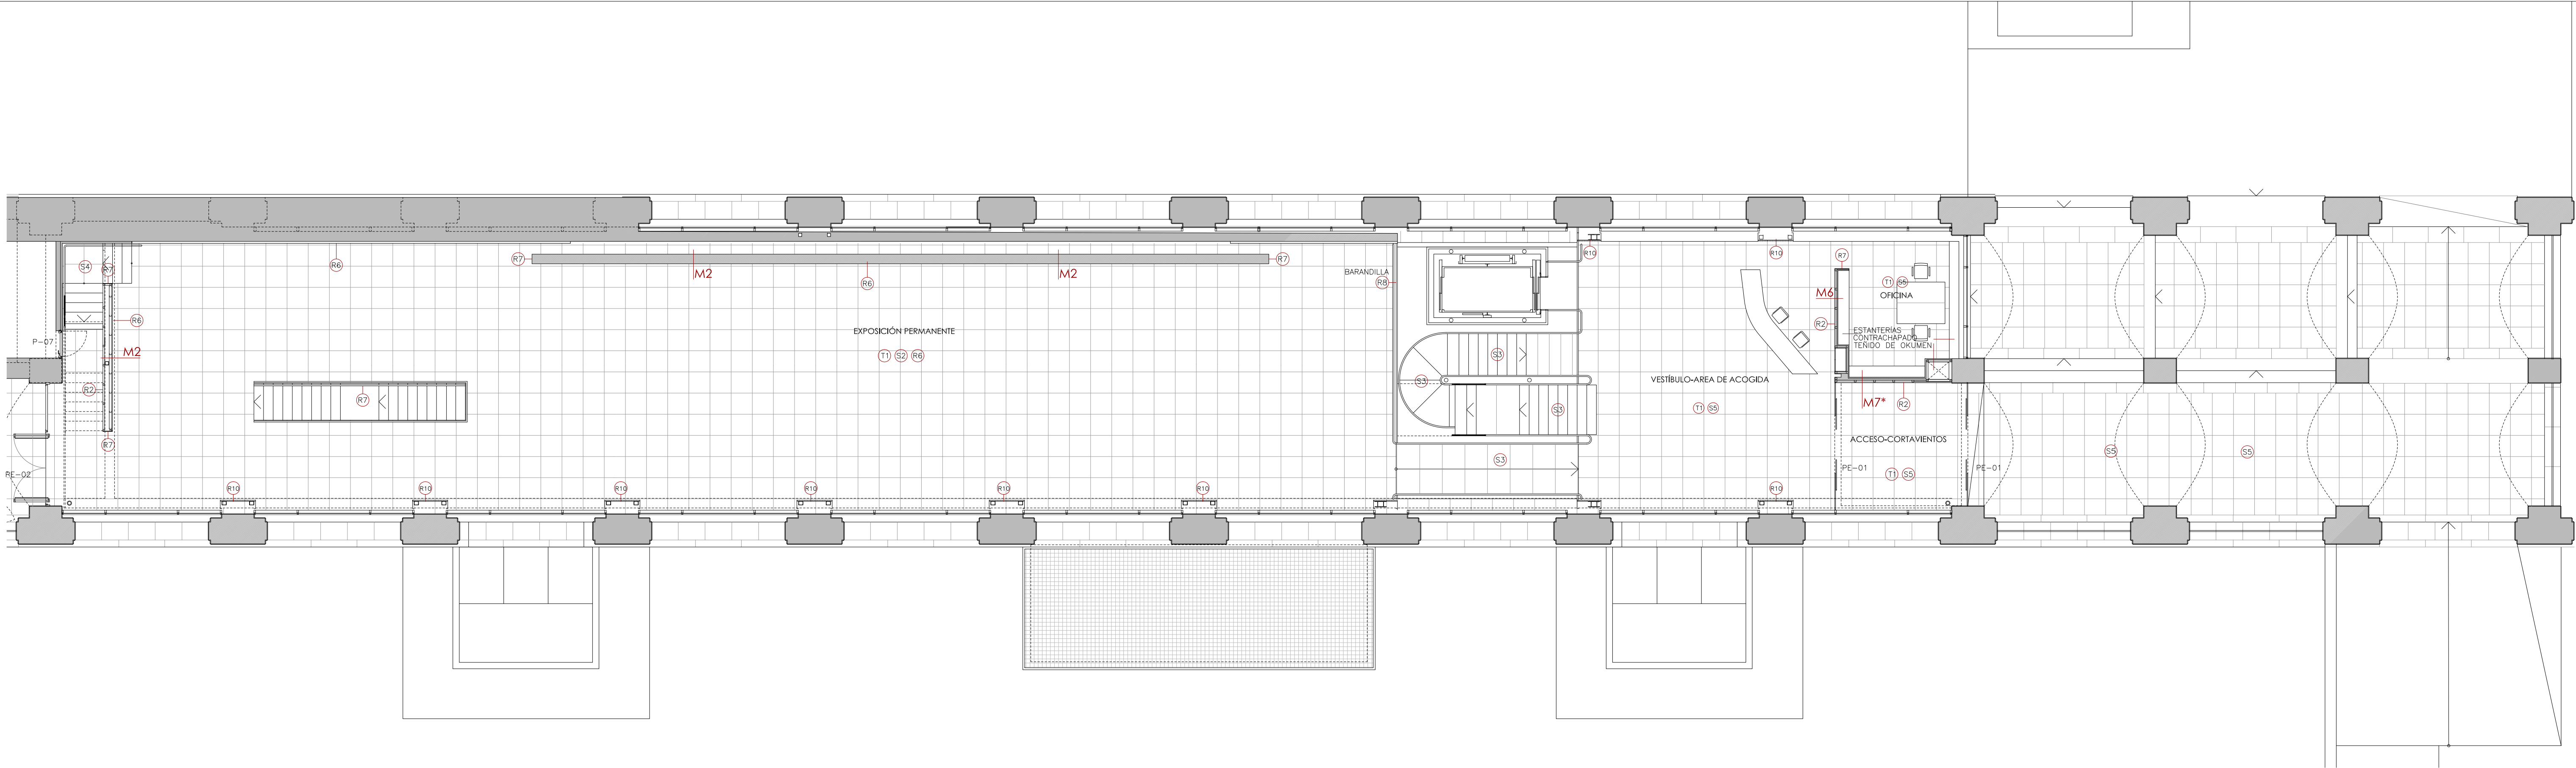

PARAMENTOS VERTICALES

- R1 CHAPA METÁLICA EN BANDEJA
- R2 PANEL DE VIROC ACÚSTICO CON BARNIZ MATE
- R3 DOBLE PLACA DE CARTÓN YESO + GRES PORCELÁNICO
- R4 LIMPIEZA Y PINTURA EN PARAMENTOS EXISTENTES
- R5 DOBLE PLACA DE CARTÓN YESO
- R6 PLACA DE CARTÓN-YESO + TABLERO AGLOMERADO
- R7 CHAPA DE ACERO PAVONADO e. 4 mm
- R8 CERRAMIENTO DE VIDRIO 5+5 STADIP
- R9 CONTRACHAPADO DE OKUMEN TEÑIDO
- R10 CELOSÍA METÁLICA

TECHOS

- T1 PLACA ALVEOLAR DE HORMIGÓN PREFABRICADO
- T2 FALSO TECHO DE CARTÓN-YESO + P. PLÁSTICA
- T3 FALSO TECHO METÁLICO EXISTENTE
- T4 REPASO DE BÓVEDA EXISTENTE
- T5 PANEL DE VIROC

SUELOS

- S0 REPASO SUELO EXISTENTE DE HORMIGÓN
- S1 HORMIGÓN PULIDO
- S2 REPASO SUELO EXISTENTE DE GRANITO
- S3 LOSETAS DE HORMIGÓN PREFABRICADO
- S4 GRANITO SIMILAR A EXISTENTE

- S5 LOSETAS DE GRANITO RECUPERADO
- S6 TARIMA MADERA DE IROCO.
- S7 SUELO METÁLICO SIMILAR A EXISTENTE

TIPOLOGÍAS ESTRUCTURA MUROS

- M01 MURO EXISTENTE + PERFILERÍA PLADUR 46 mm + AISLAMIENTO DE LANA DE ROCA
- M02 ESTRUCTURA DE TUBO METÁLICO + PERFILERÍA PLADUR 70 mm.
- M03 PERFILERÍA PLADUR 70 mm
- M04 MURO 1 PIE



- M05 PERFILERÍA PLADUR 70 mm + HUECO PARA ESTRUCTURA INODORO + PERFILERÍA PLADUR 70 mm

- M06 ESTRUCTURA METÁLICA

- M07 ESTRUCTURA METÁLICA CON AISLAMIENTO DE LANA DE ROCA

- M08 MURO EXISTENTE + HUECO PARA ESTRUCTURA INODORO + PERFILERÍA PLADUR 70 mm CON AISLAMIENTO DE LANA DE ROCA

* CON AISLAMIENTO DE LANA DE ROCA

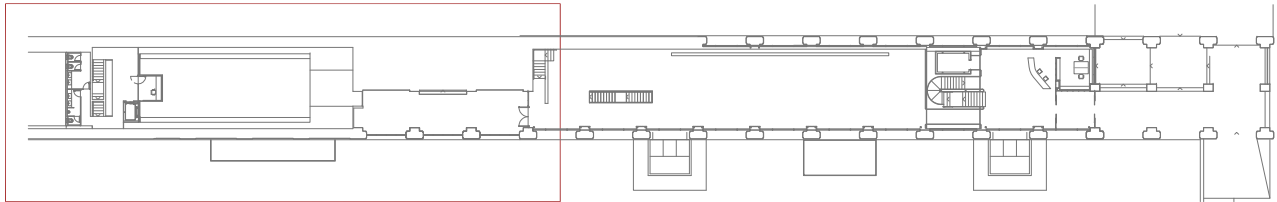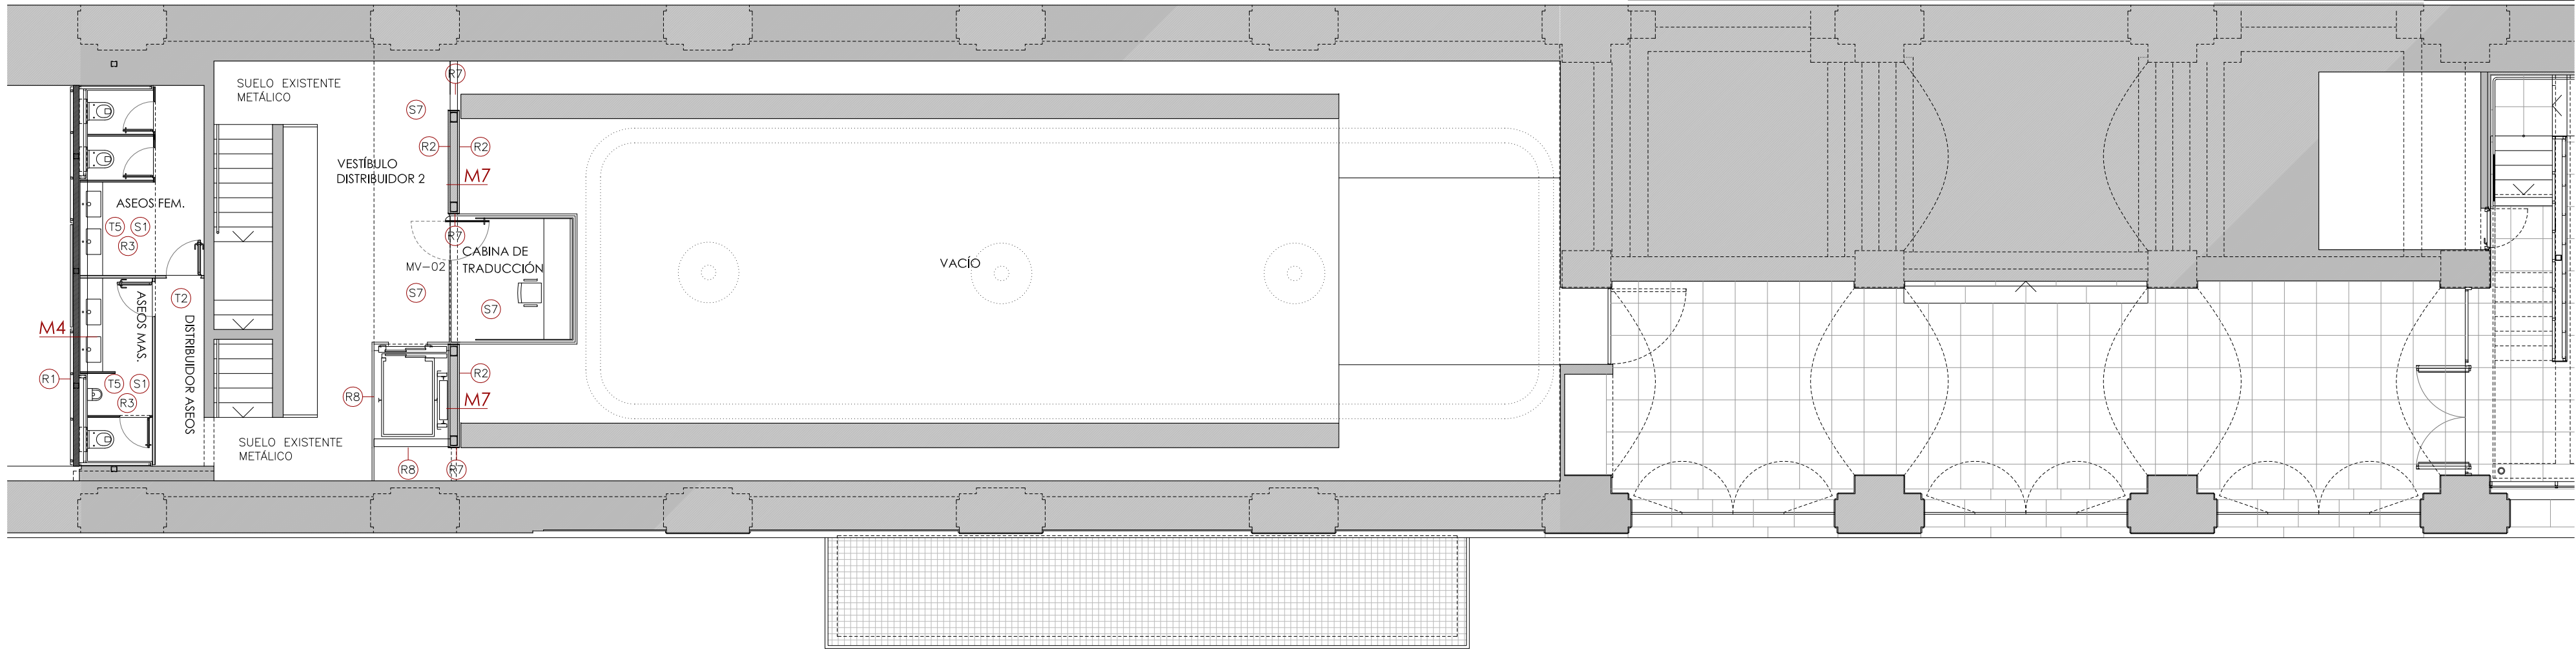

PARAMENTOS VERTICALES

- R1 CHAPA METÁLICA EN BANDEJA
- R2 PANEL DE VIROC ACÚSTICO CON BARNIZ MATE
- R3 DOBLE PLACA DE CARTÓN-YESO + GRES PORCELÁNICO
- R4 LIMPIEZA Y PINTURA EN PARAMENTOS EXISTENTES
- R5 DOBLE PLACA DE CARTÓN YESO
- R6 PLACA DE CARTÓN-YESO + TABLERO AGLOMERADO
- R7 CHAPA DE ACERO PAVONADO e. 4 mm
- R8 CERRAMIENTO DE VIDRIO 5+5 STADIP
- R9 CONTRACHAPADO DE OKUMEN TEÑIDO
- R10 CELOSÍA METÁLICA

TECHOS

- T1 PLACA ALVEOLAR DE HORMIGÓN PREFABRICADO
- T2 FALSO TECHO DE CARTÓN-YESO + P. PLÁSTICA
- T3 FALSO TECHO METÁLICO EXISTENTE
- T4 REPASO DE BÓVEDA EXISTENTE
- T5 PANEL DE VIROC

SUELOS



- S0 REPASO SUELO EXISTENTE DE HORMIGÓN
- S1 HORMIGÓN PULIDO
- S2 REPASO SUELO EXISTENTE DE GRANITO
- S3 LOSETAS DE HORMIGÓN PREFABRICADO
- S4 GRANITO SIMILAR A EXISTENTE

- S5 LOSETAS DE GRANITO RECUPERADO
- S6 TARIMA MADERA DE IROCO
- S7 SUELO METÁLICO SIMILAR A EXISTENTE

TIPOLOGÍAS ESTRUCTURA MUROS

- M01 MURO EXISTENTE + PERFILERÍA PLADUR 46 mm + AISLAMIENTO DE LANA DE ROCA
- M02 ESTRUCTURA DE TUBO METÁLICO + PERFILERÍA PLADUR 70 mm.
- M03 PERFILERÍA PLADUR 70 mm
- M04 MURO 1 PIE
- M05 PERFILERÍA PLADUR 70 mm + HUECO PARA ESTRUCTURA INODORO + PERFILERÍA PLADUR 70 mm
- M06 ESTRUCTURA METÁLICA
- M07 ESTRUCTURA METÁLICA CON AISLAMIENTO DE LANA DE ROCA
- M08 MURO EXISTENTE + HUECO PARA ESTRUCTURA INODORO + PERFILERÍA PLADUR 70 mm CON AISLAMIENTO DE LANA DE ROCA

* CON AISLAMIENTO DE LANA DE ROCA

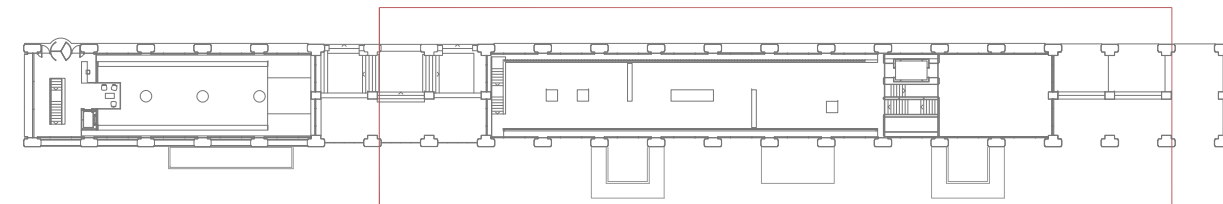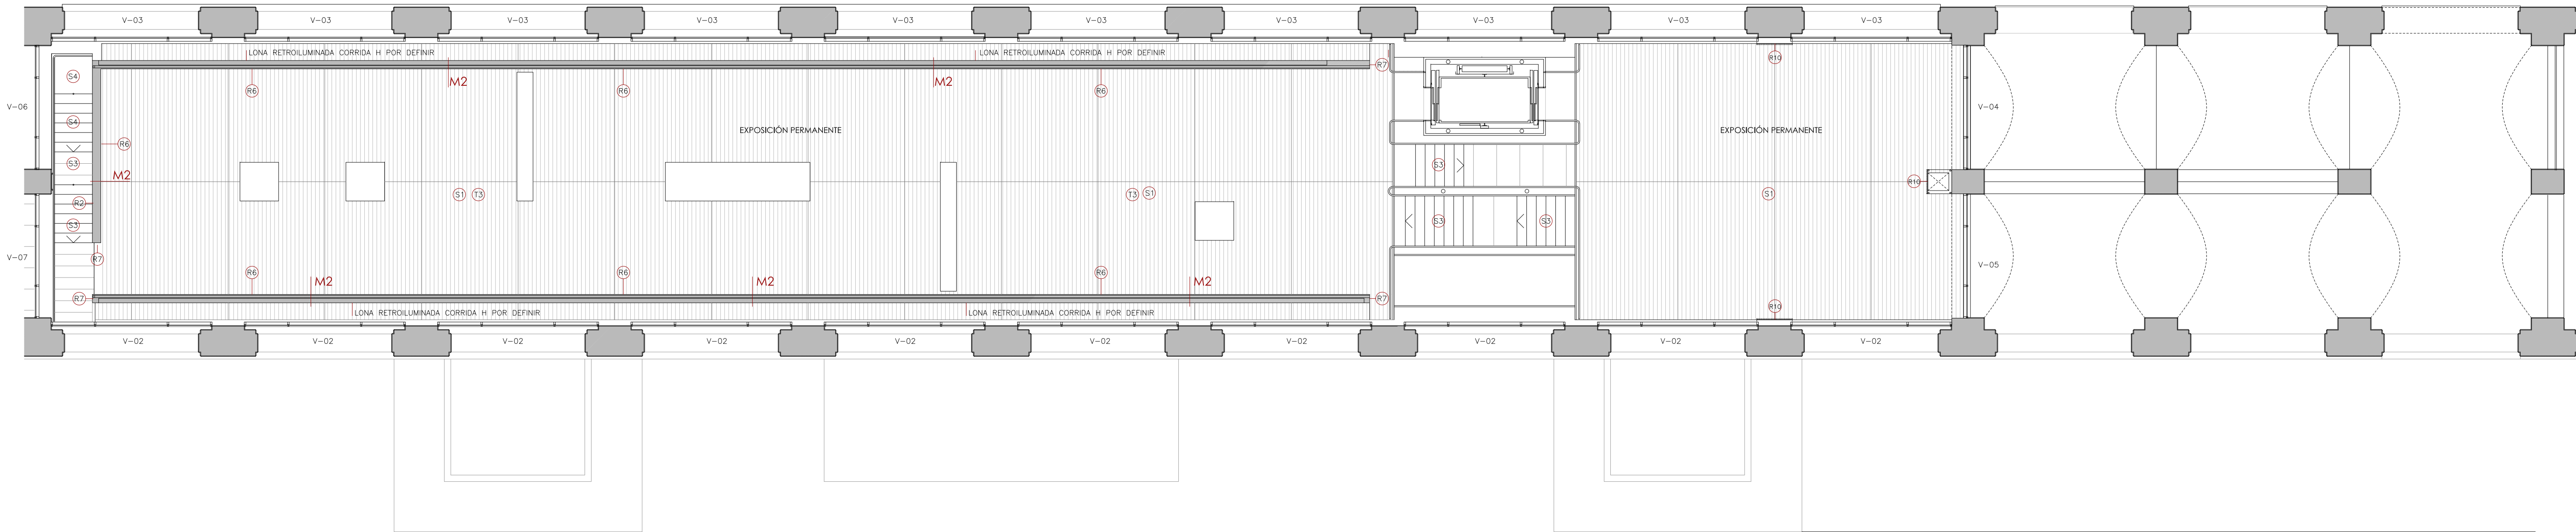

PARAMENTOS VERTICALES

- R1 CHAPA METÁLICA EN BANDEJA
- R2 PANEL DE VIROC ACÚSTICO CON BARNIZ MATE
- R3 DOBLE PLACA DE CARTÓN YESO + GRES PORCELÁNICO
- R4 LIMPIEZA Y PINTURA EN PARAMENTOS EXISTENTES
- R5 DOBLE PLACA DE CARTÓN YESO
- R6 PLACA DE CARTÓN-YESO + TABLERO AGLOMERADO
- R7 CHAPA DE ACERO PAVONADO e. 4 mm
- R8 CERRAMIENTO DE VIDRIO 5+5 STADIP
- R9 CONTRACHAPADO DE OKUMEN TEÑIDO
- R10 CELOSÍA METÁLICA

TECHOS

- T1 PLACA ALVEOLAR DE HORMIGÓN PREFABRICADO
- T2 FALSO TECHO DE CARTÓN-YESO + P. PLÁSTICA
- T3 FALSO TECHO METÁLICO EXISTENTE
- T4 REPASO DE BÓVEDA EXISTENTE
- T5 PANEL DE VIROC

SUELOS

- S0 REPASO SUELO EXISTENTE DE HORMIGÓN
- S1 HORMIGÓN PULIDO
- S2 REPASO SUELO EXISTENTE DE GRANITO
- S3 LOSETAS DE HORMIGÓN PREFABRICADO
- S4 GRANITO SIMILAR A EXISTENTE



- S5 LOSETAS DE GRANITO RECUPERADO
- S6 TARIMA MADERA DE IROCO.
- S7 SUELO METÁLICO SIMILAR A EXISTENTE

TIPOLOGÍAS ESTRUCTURA MUROS

- M01 MURO EXISTENTE + PERFILERÍA PLADUR 46 mm + AISLAMIENTO DE LANA DE ROCA
- M02 ESTRUCTURA DE TUBO METÁLICO + PERFILERÍA PLADUR 70 mm.
- M03 PERFILERÍA PLADUR 70 mm
- M04 MURO 1 PIE

- M05 PERFILERÍA PLADUR 70 mm + HUECO PARA ESTRUCTURA INODORO + PERFILERÍA PLADUR 70 mm
- M06 ESTRUCTURA METÁLICA
- M07 ESTRUCTURA METÁLICA CON AISLAMIENTO DE LANA DE ROCA
- M08 MURO EXISTENTE + HUECO PARA ESTRUCTURA INODORO + PERFILERÍA PLADUR 70 mm CON AISLAMIENTO DE LANA DE ROCA

* CON AISLAMIENTO DE LANA DE ROCA

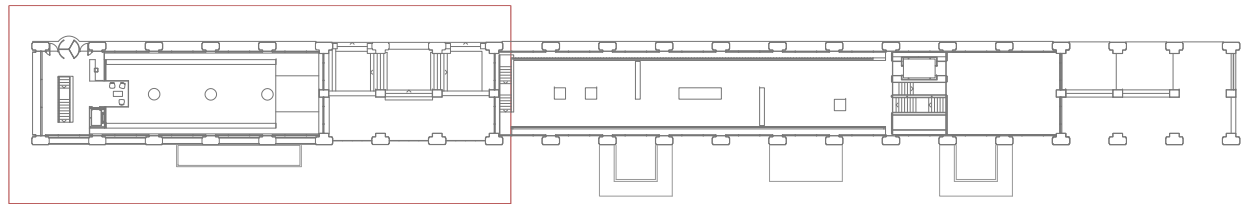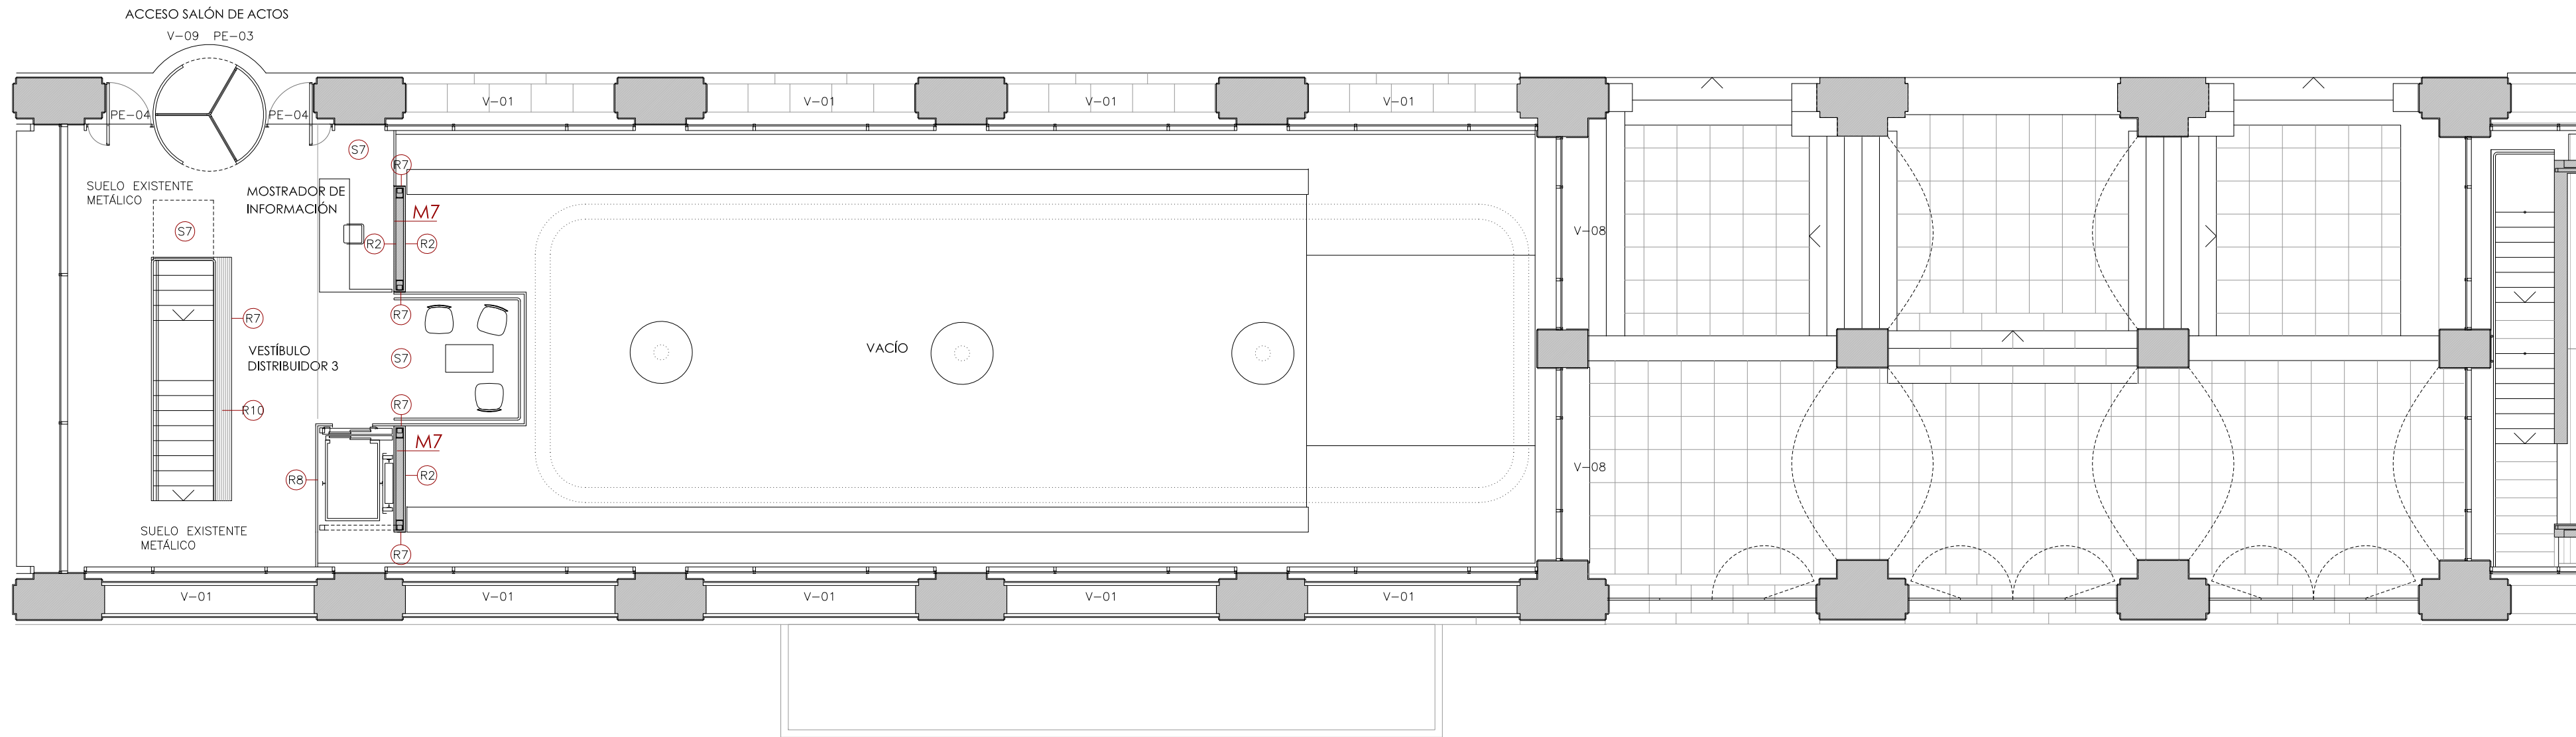

PARAMENTOS VERTICALES

- R1 CHAPA METÁLICA EN BANDEJA
- R2 PANEL DE VIROC ACÚSTICO CON BARNIZ MATE
- R3 DOBLE PLACA DE CARTÓN YESO + GRES PORCELÁNICO
- R4 LIMPIEZA Y PINTURA EN PARAMENTOS EXISTENTES
- R5 DOBLE PLACA DE CARTÓN YESO
- R6 PLACA DE CARTÓN-YESO + TABLERO AGLOMERADO
- R7 CHAPA DE ACERO PAVONADO e. 4 mm
- R8 CERRAMIENTO DE VIDRIO 5+5 STADIP
- R9 CONTRACHAPADO DE OKUMEN TEÑIDO
- R10 CELOSÍA METÁLICA

TECHOS

- T1 PLACA ALVEOLAR DE HORMIGÓN PREFABRICADO
- T2 FALSO TECHO DE CARTÓN-YESO + P. PLÁSTICA
- T3 FALSO TECHO METÁLICO EXISTENTE
- T4 REPASO DE BÓVEDA EXISTENTE
- T5 PANEL DE VIROC

SUELOS



- S0 REPASO SUELO EXISTENTE DE HORMIGÓN
- S1 HORMIGÓN PULIDO
- S2 REPASO SUELO EXISTENTE DE GRANITO
- S3 LOSETAS DE HORMIGÓN PREFABRICADO
- S4 GRANITO SIMILAR A EXISTENTE

- S5 LOSETAS DE GRANITO RECUPERADO
- S6 TARIMA MADERA DE IROCO
- S7 SUELO METÁLICO SIMILAR A EXISTENTE

TIPOLOGÍAS ESTRUCTURA MUROS



- M01 MURO EXISTENTE + PERFILERÍA PLADUR 46 mm + AISLAMIENTO DE LANA DE ROCA
- M02 ESTRUCTURA DE TUBO METÁLICO + PERFILERÍA PLADUR 70 mm.
- M03 PERFILERÍA PLADUR 70 mm
- M04 MURO 1 PIE
- M05 PERFILERÍA PLADUR 70 mm + HUECO PARA ESTRUCTURA INODORO + PERFILERÍA PLADUR 70 mm
- M06 ESTRUCTURA METÁLICA
- M07 ESTRUCTURA METÁLICA CON AISLAMIENTO DE LANA DE ROCA
- M08 MURO EXISTENTE + HUECO PARA ESTRUCTURA INODORO + PERFILERÍA PLADUR 70 mm CON AISLAMIENTO DE LANA DE ROCA

* CON AISLAMIENTO DE LANA DE ROCA

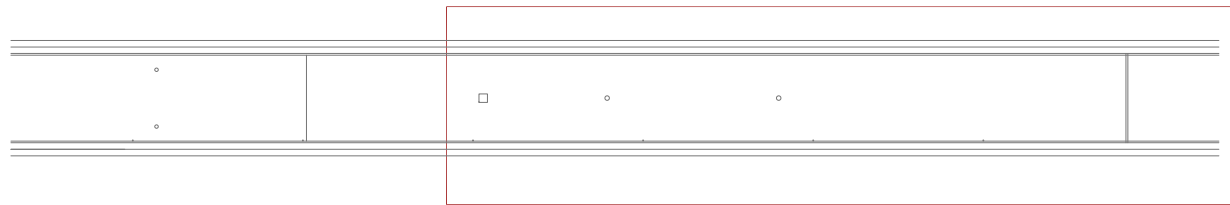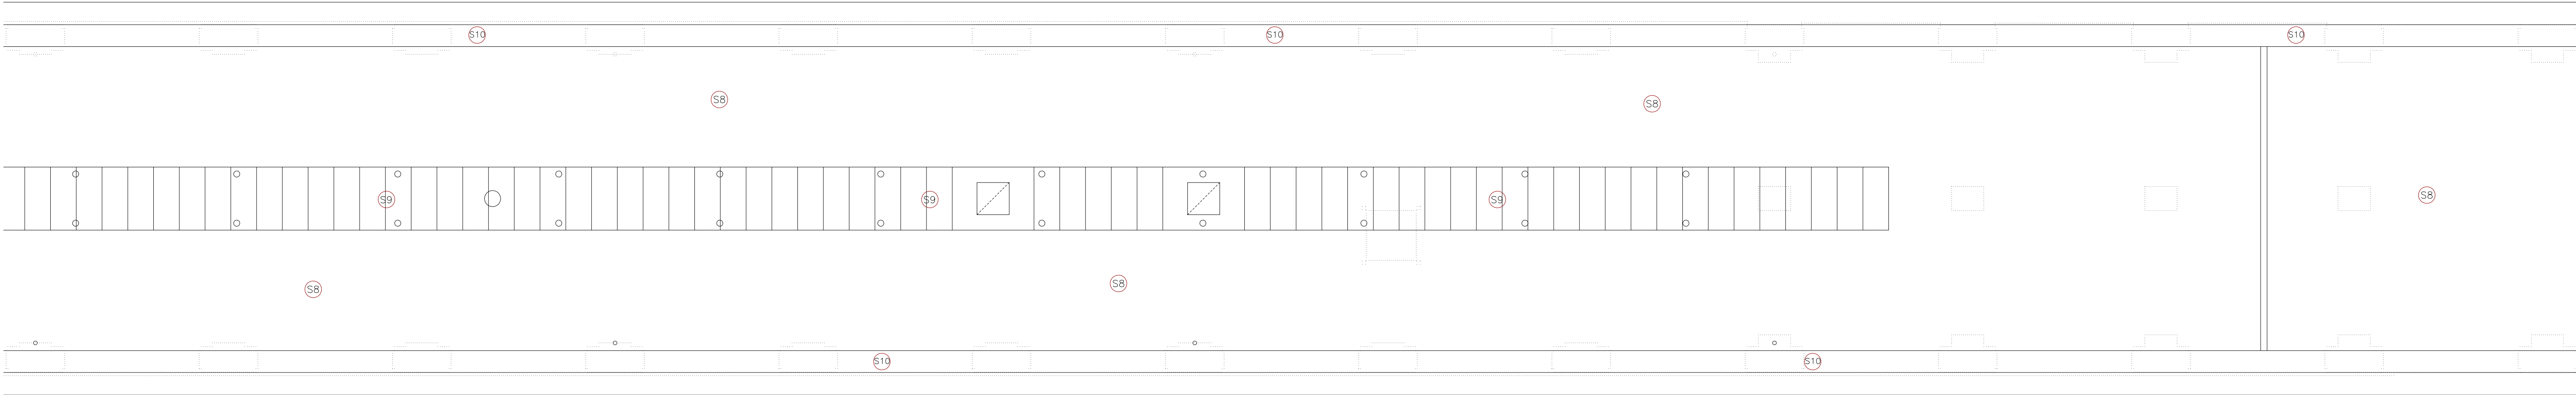



S8 LOSA FILTRÓN
S9 PANEL FOTOVOLTAICO
S10 CHAPA METÁLICA
S11 REJILLA

Fundación ENaire		ARQUERÍA DE NUEVOS MINISTERIOS		PROYECTO MODIFICADO	
		PROYECTO DE REHABILITACIÓN Y REFORMA CON ADECUACIÓN MUSEOGRÁFICA DE LA ARQUERÍA DE NUEVOS MINISTERIOS. MADRID			
PROYECTO Y COORDINACIÓN:		Juan Pablo Rz. Frade Arquitecto col. 6838			
FRADE ARQUITECTOS S.L.				0 1 2 5 E 1:100 ESTADO DE PROYECTO ACABADOS. PLANTA DE CUBIERTAS. PARTE A	
				P 11 JUNIO 2021	

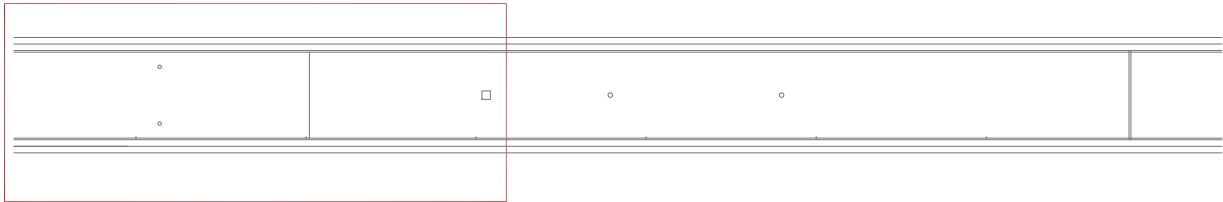
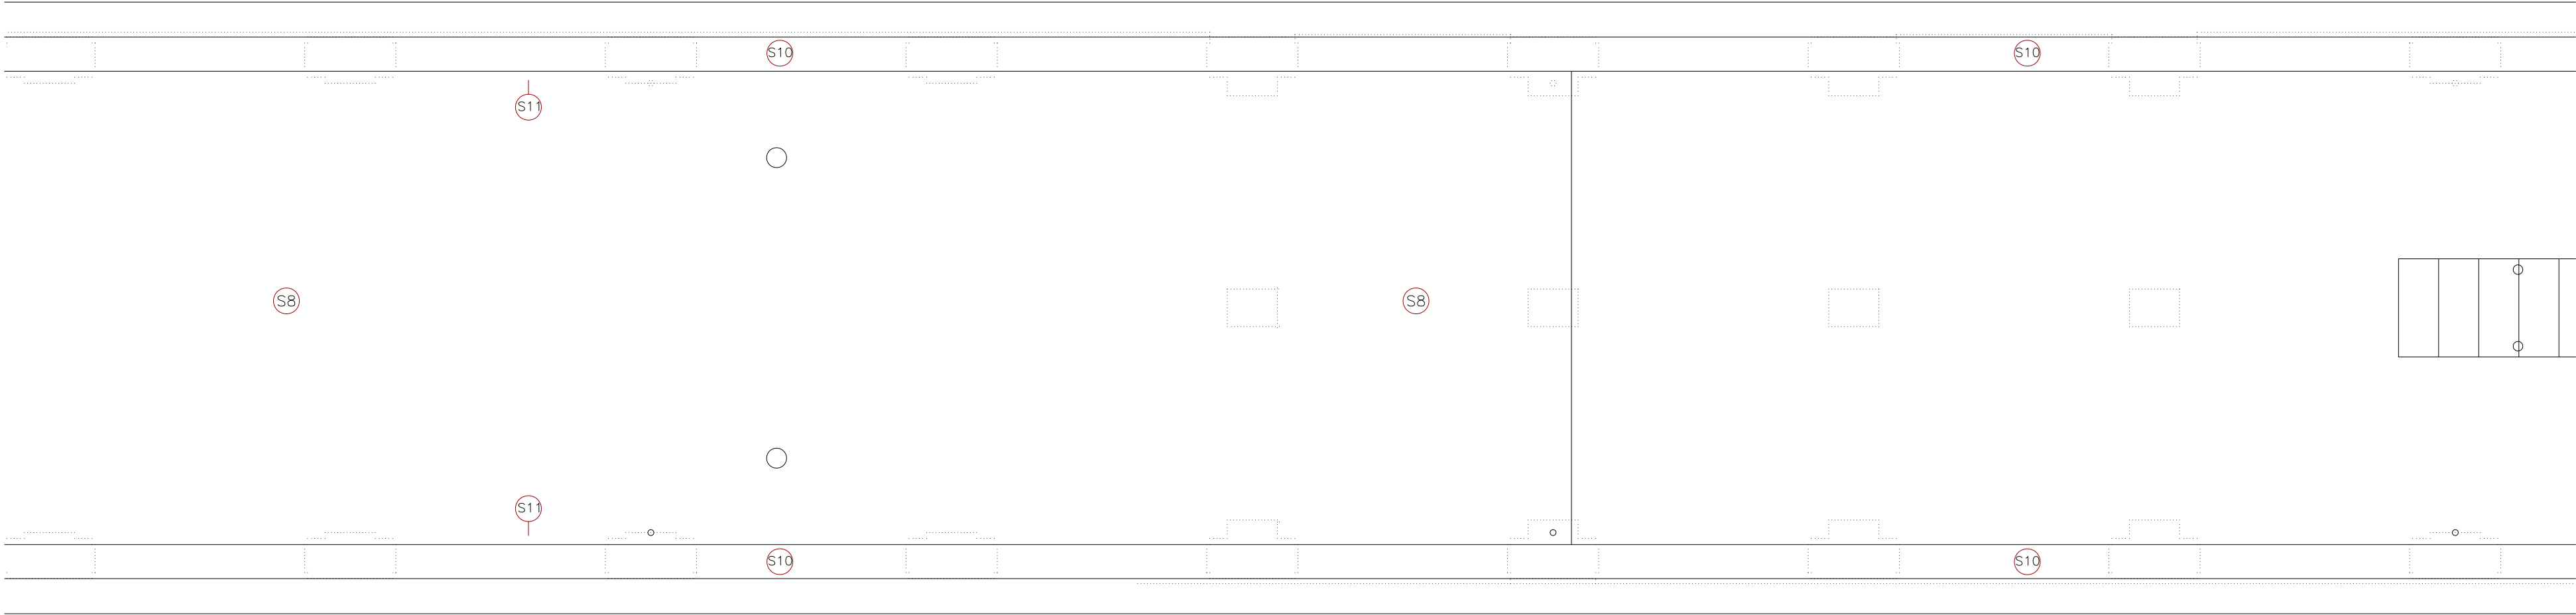



S8 LOSA FILTRÓN
S9 PANEL FOTOVOLTAICO
S10 CHAPA METÁLICA

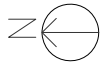

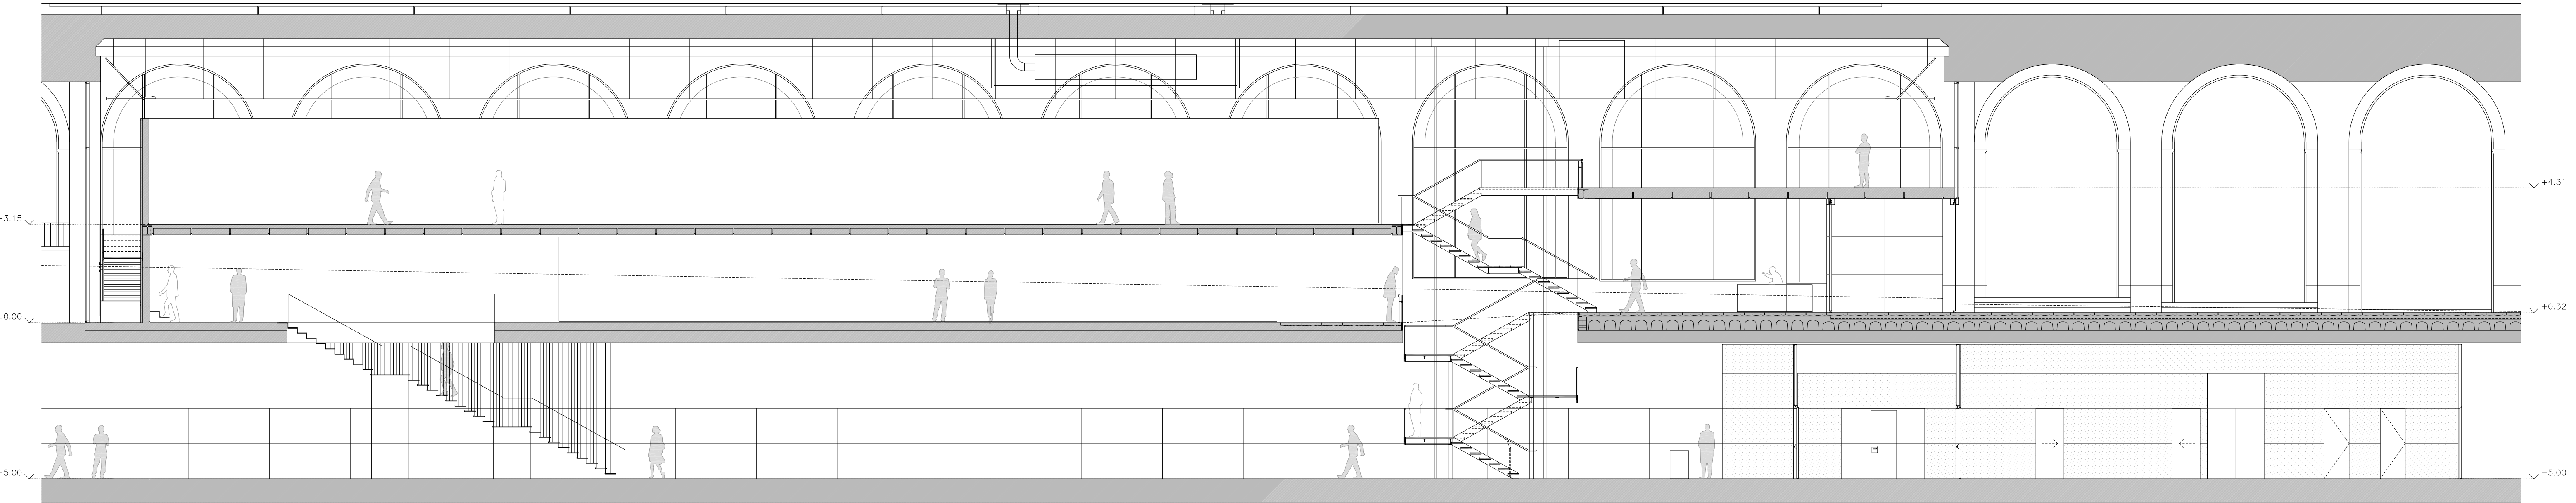



SECCIÓN LONGITUDINAL EXPOSICIÓN PERMANENTE/EXPOSICIONES TEMPORALES

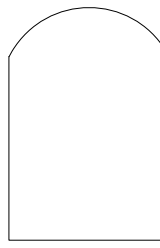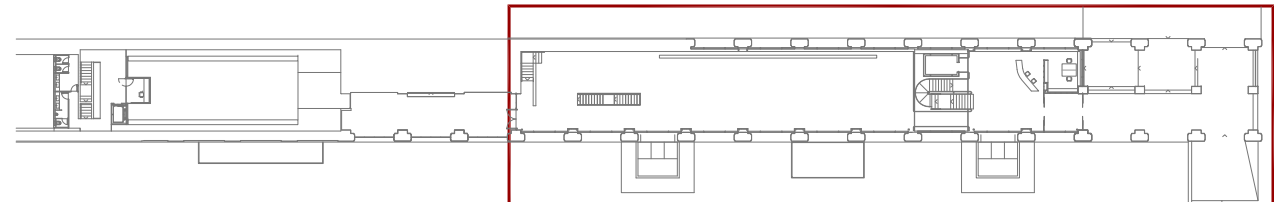

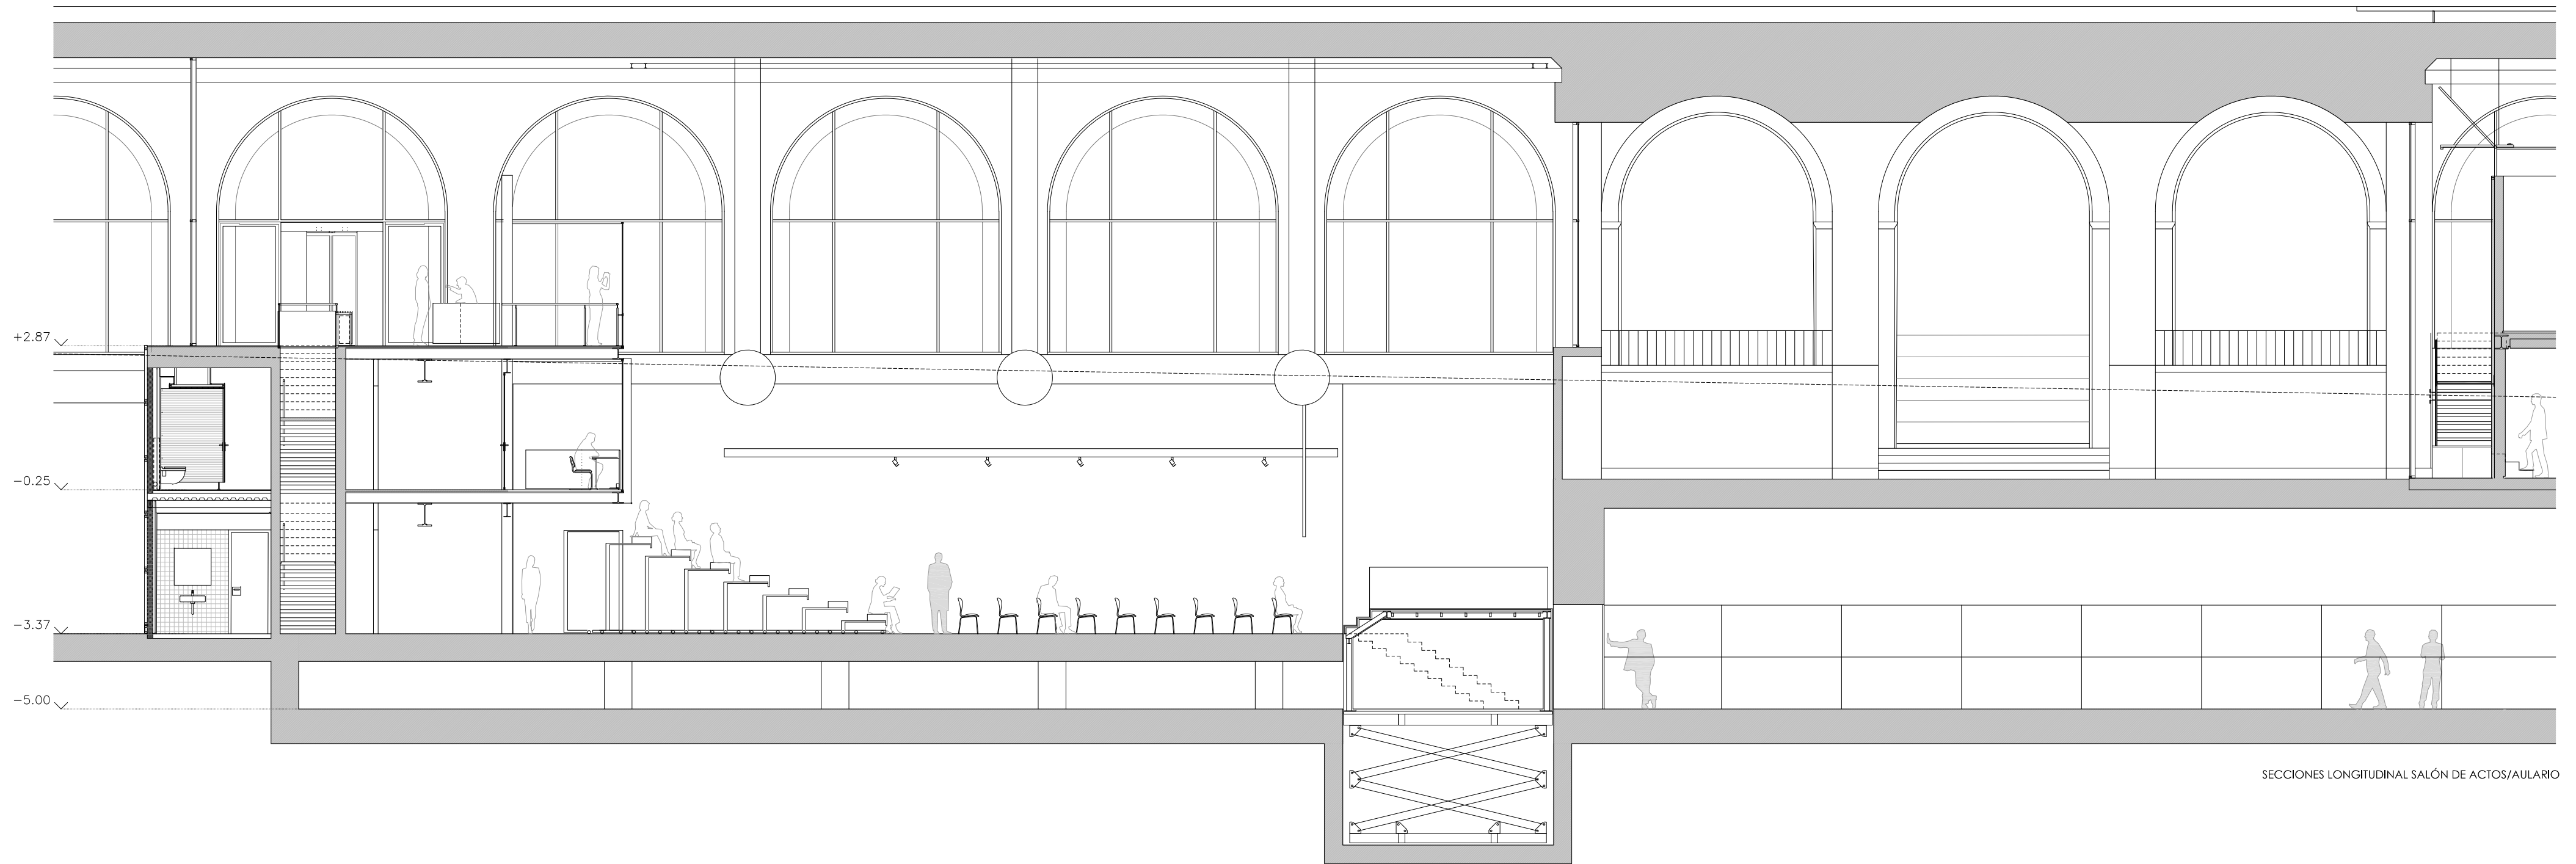


SECCIONES LONGITUDINAL SALÓN DE ACTOS/AULARIO

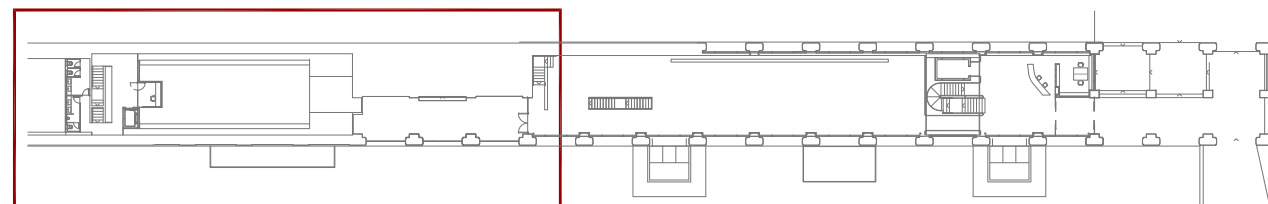


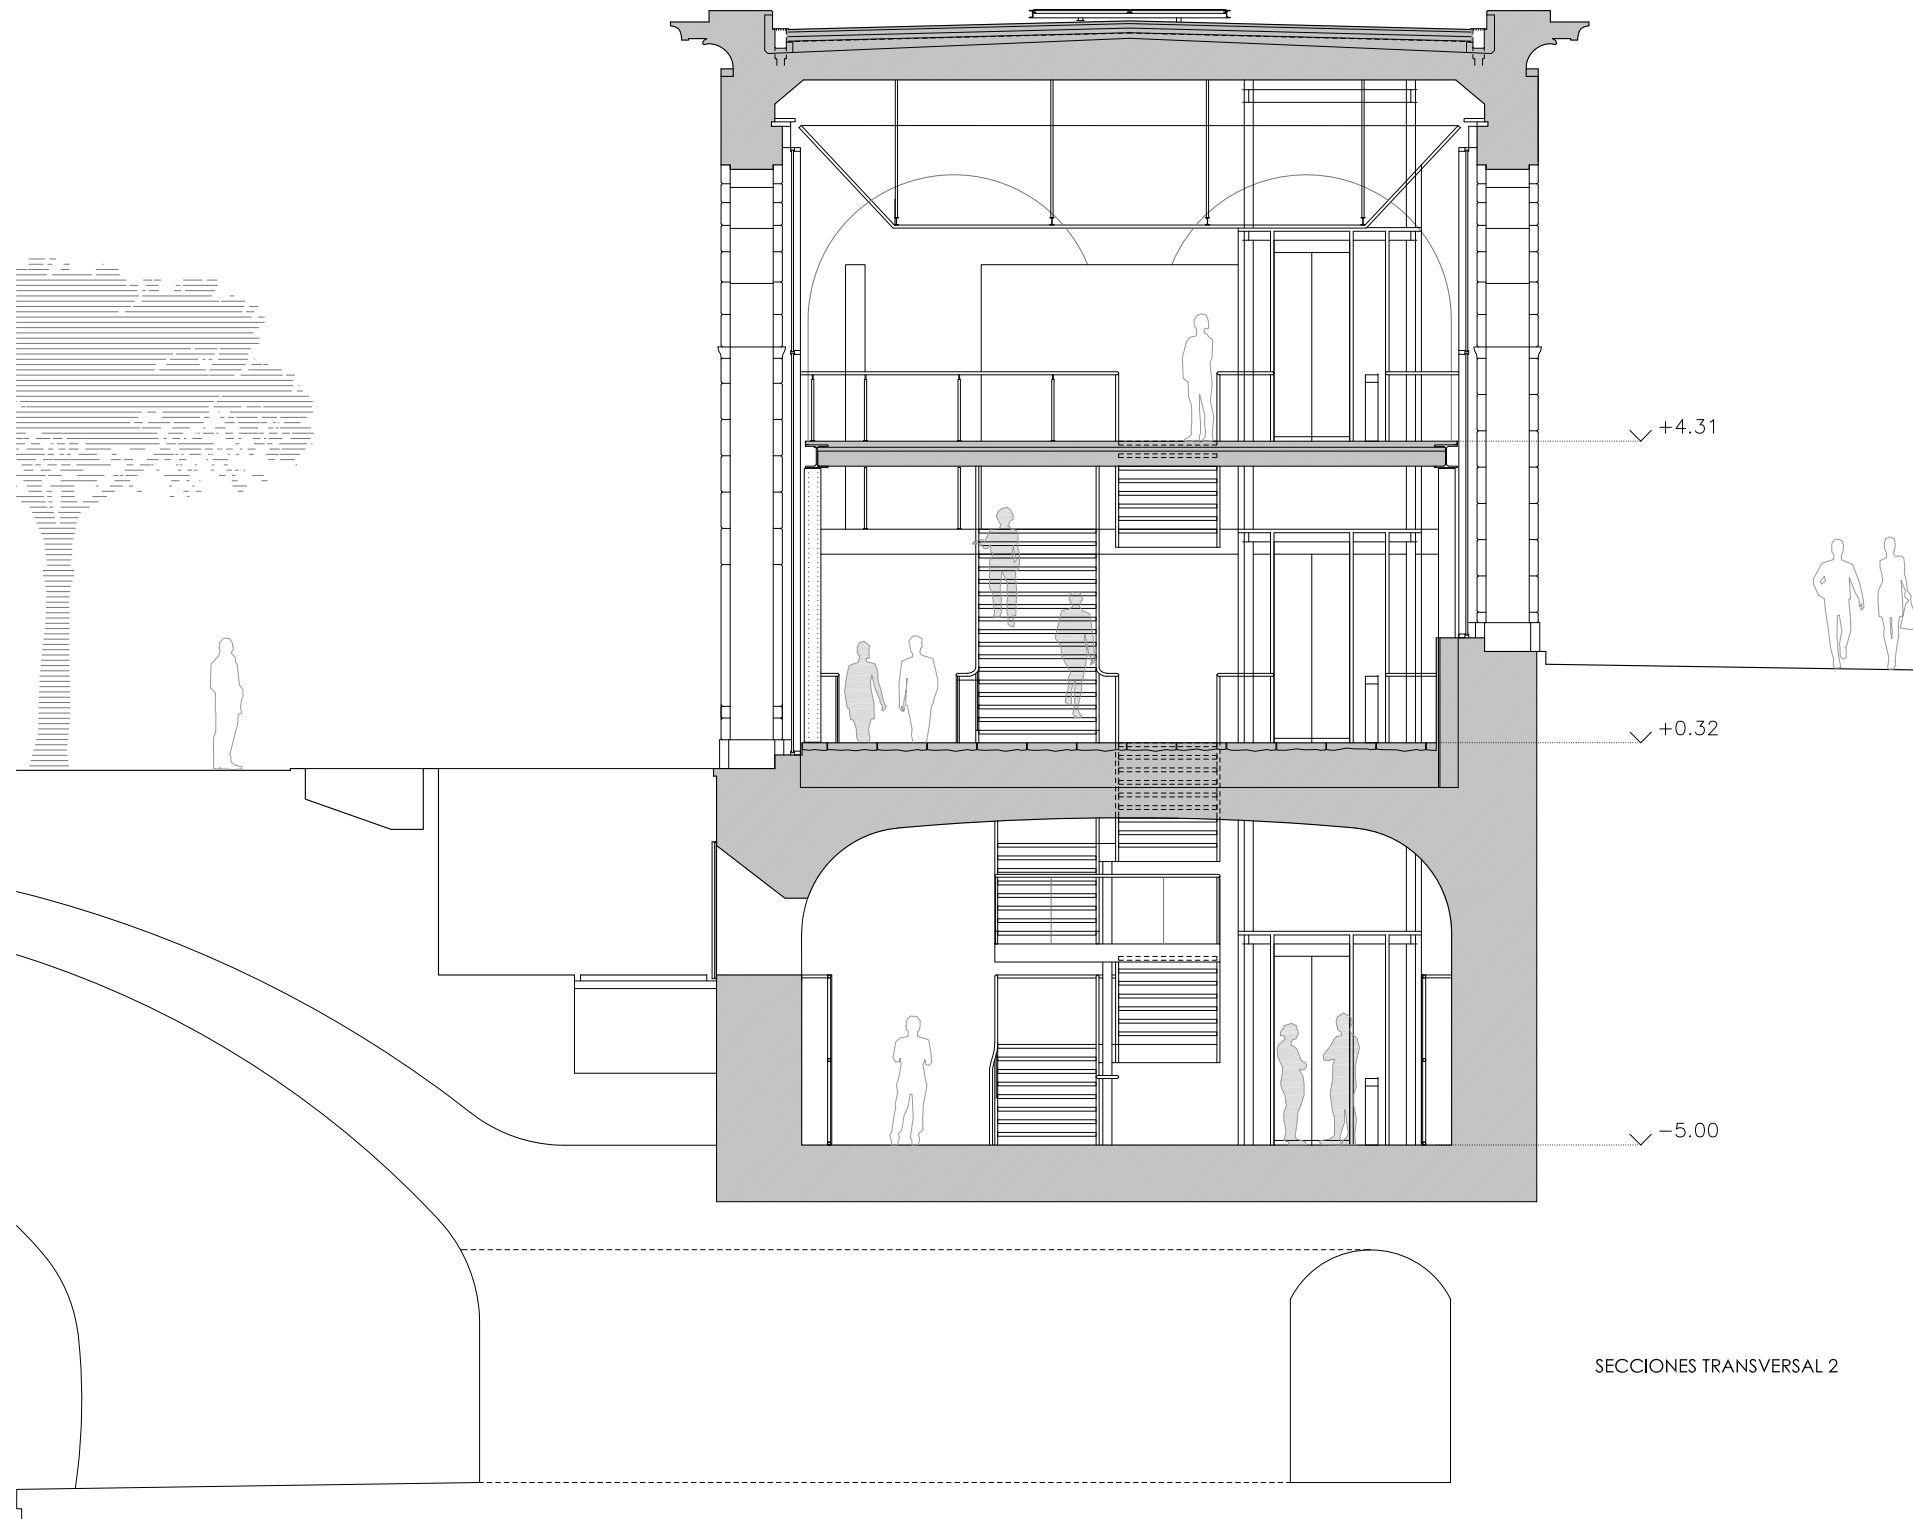


SECCIONES TRANSVERSAL 2

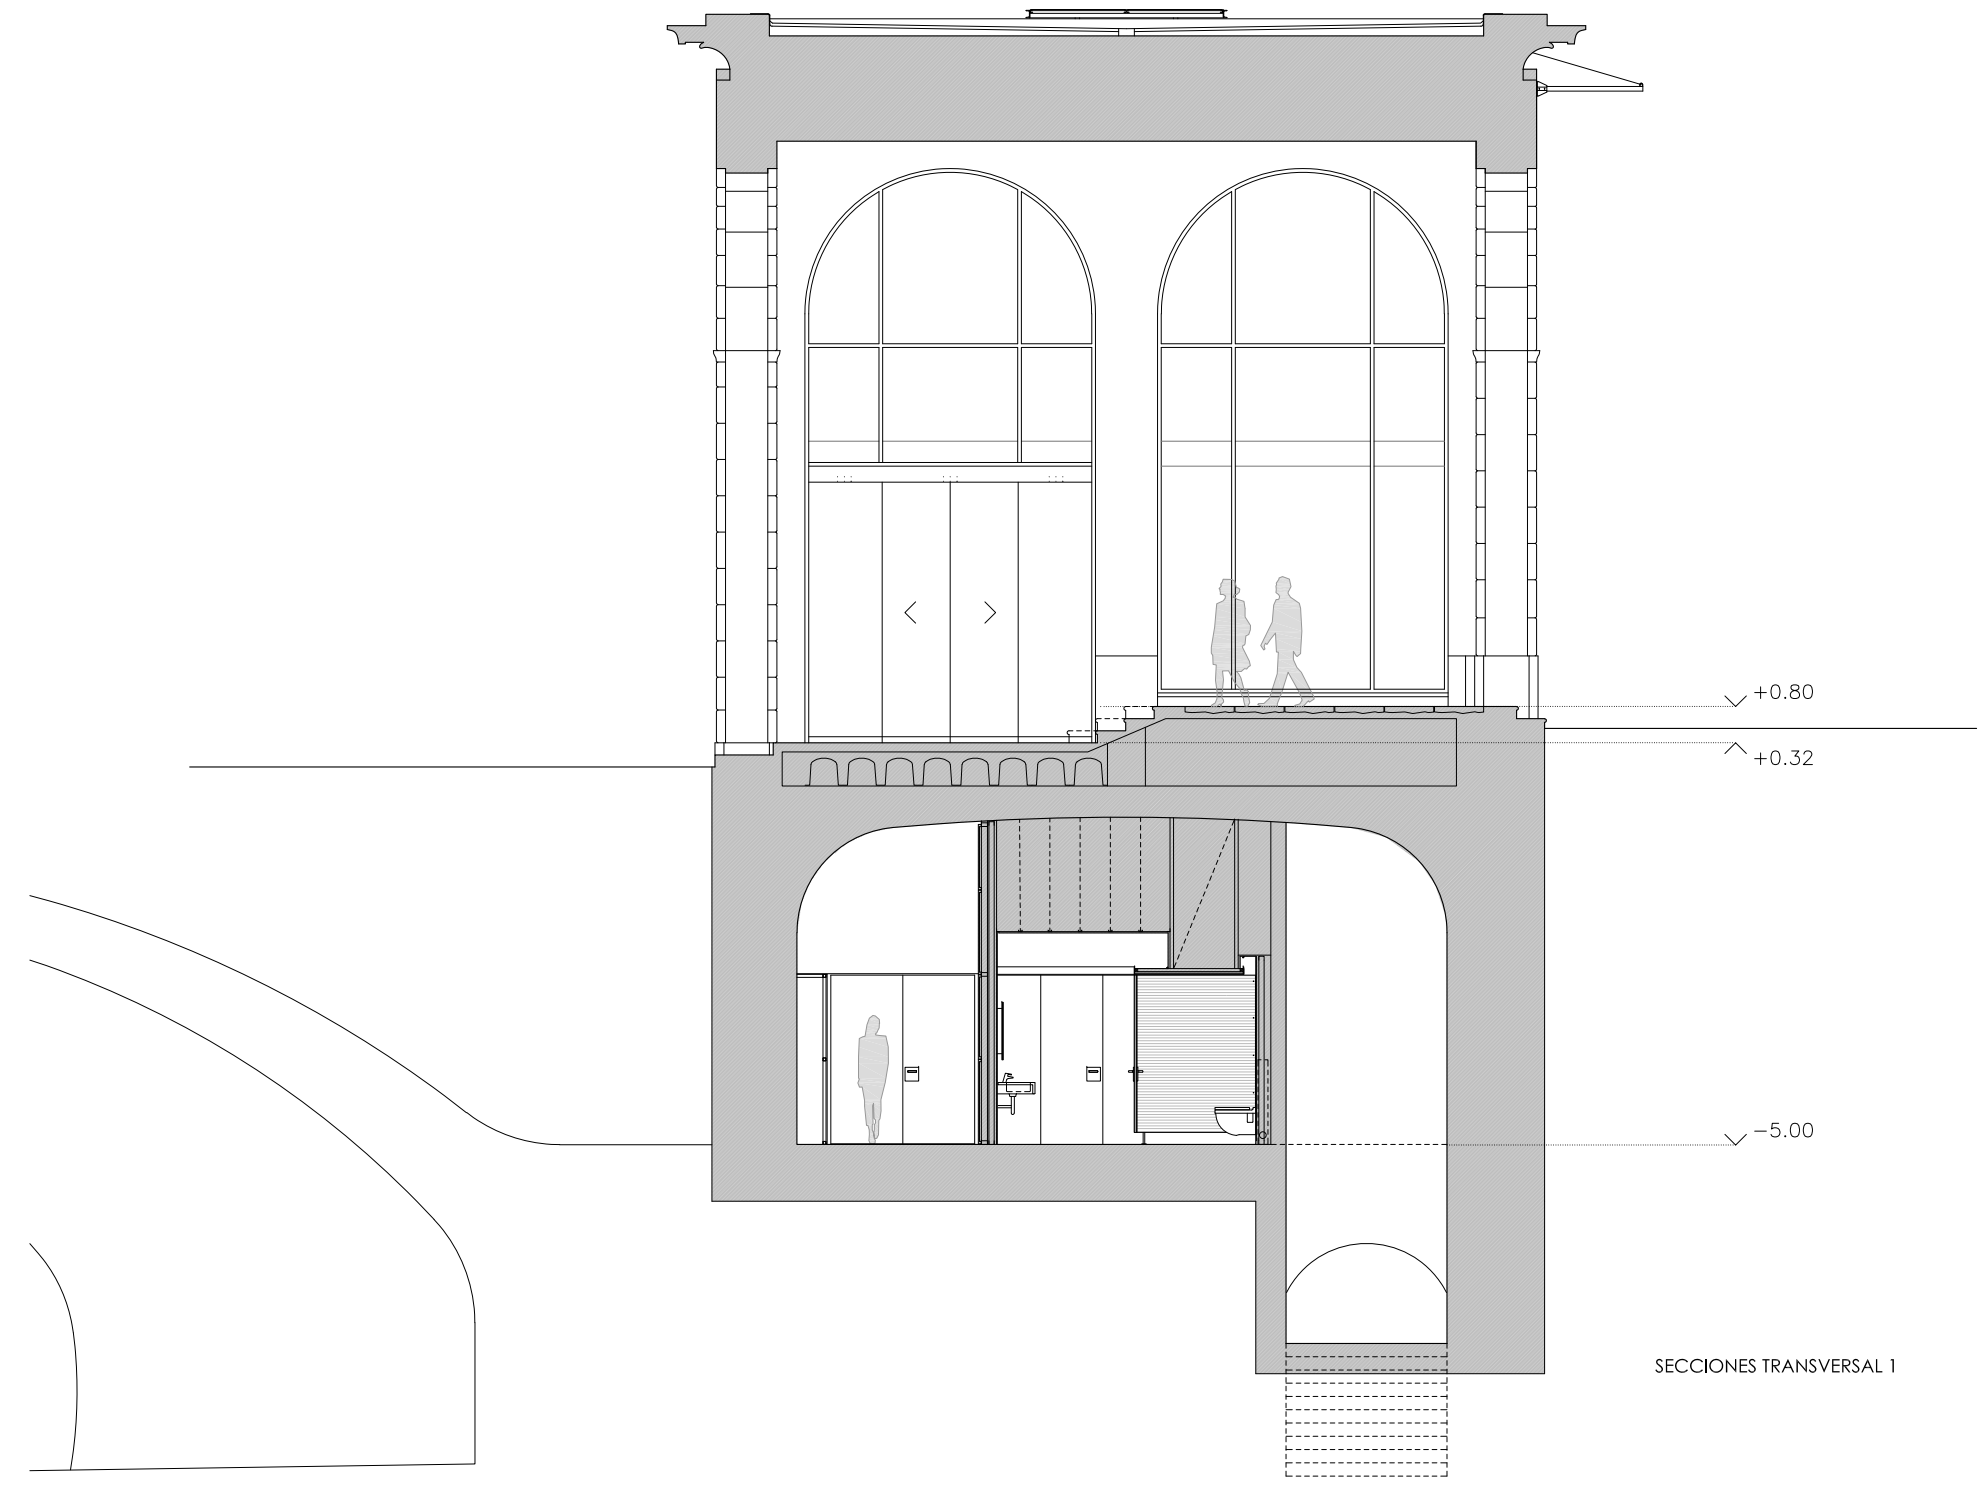


SECCIONES TRANSVERSAL 1

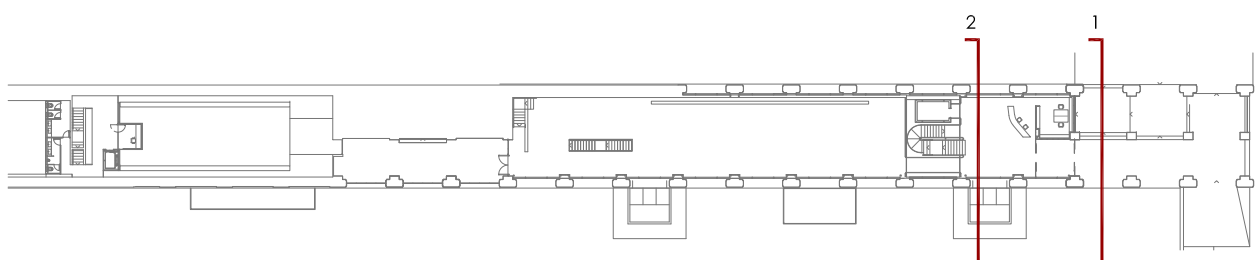



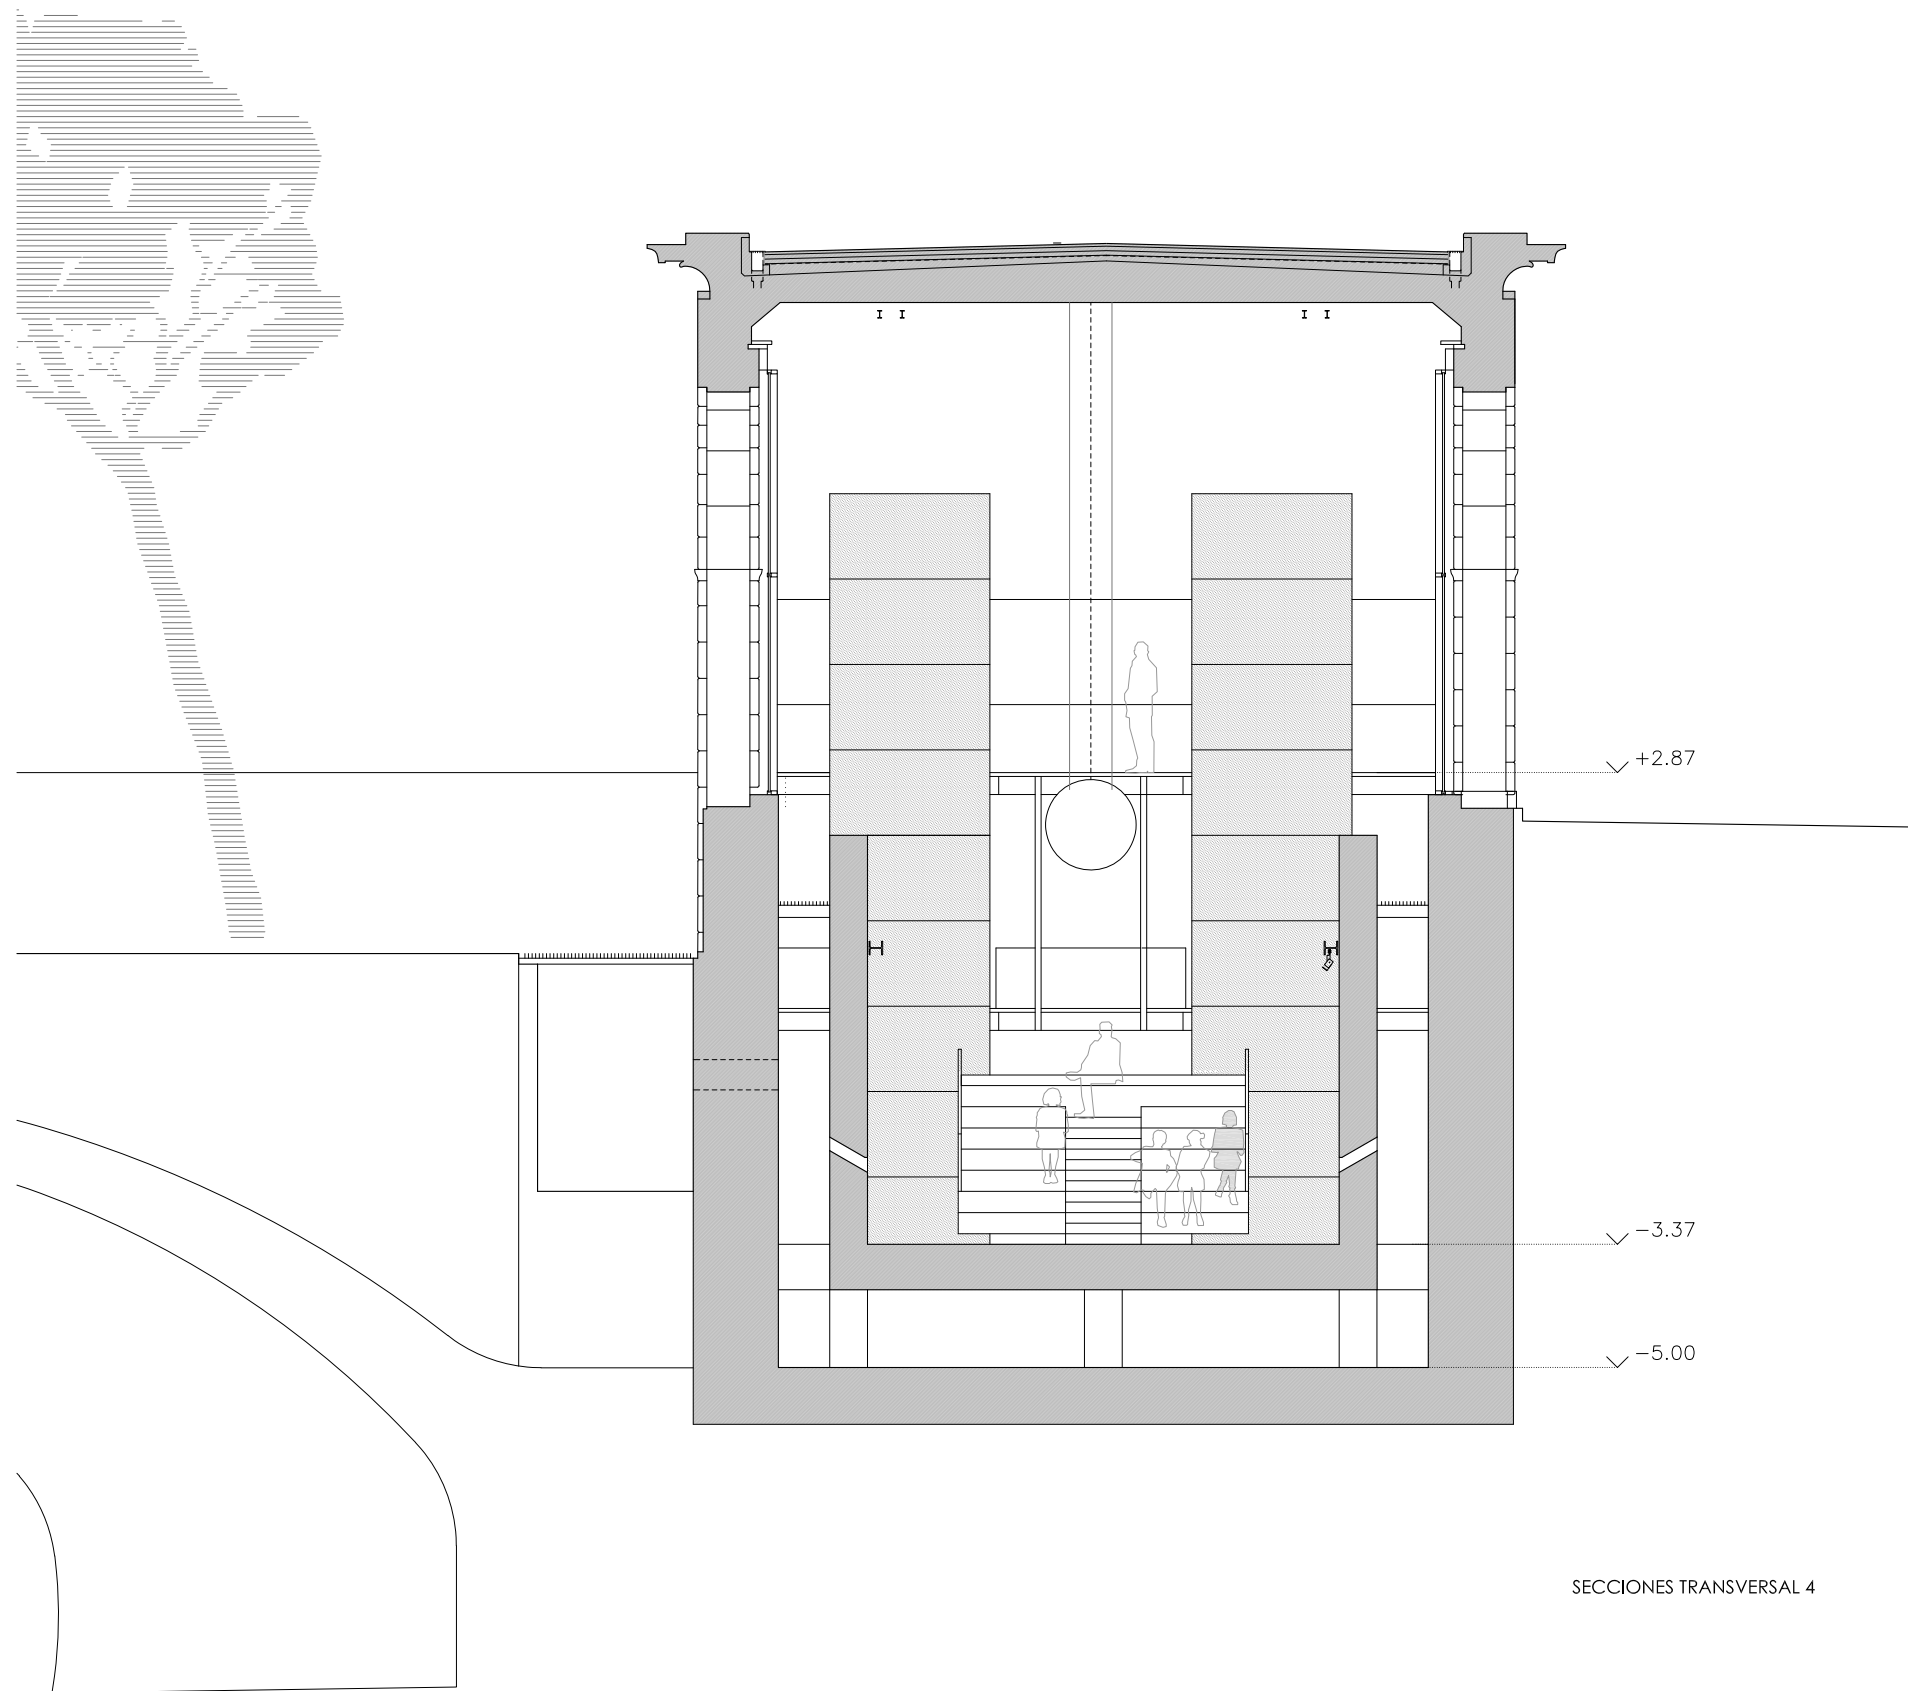




SECCIONES TRANSVERSAL 4


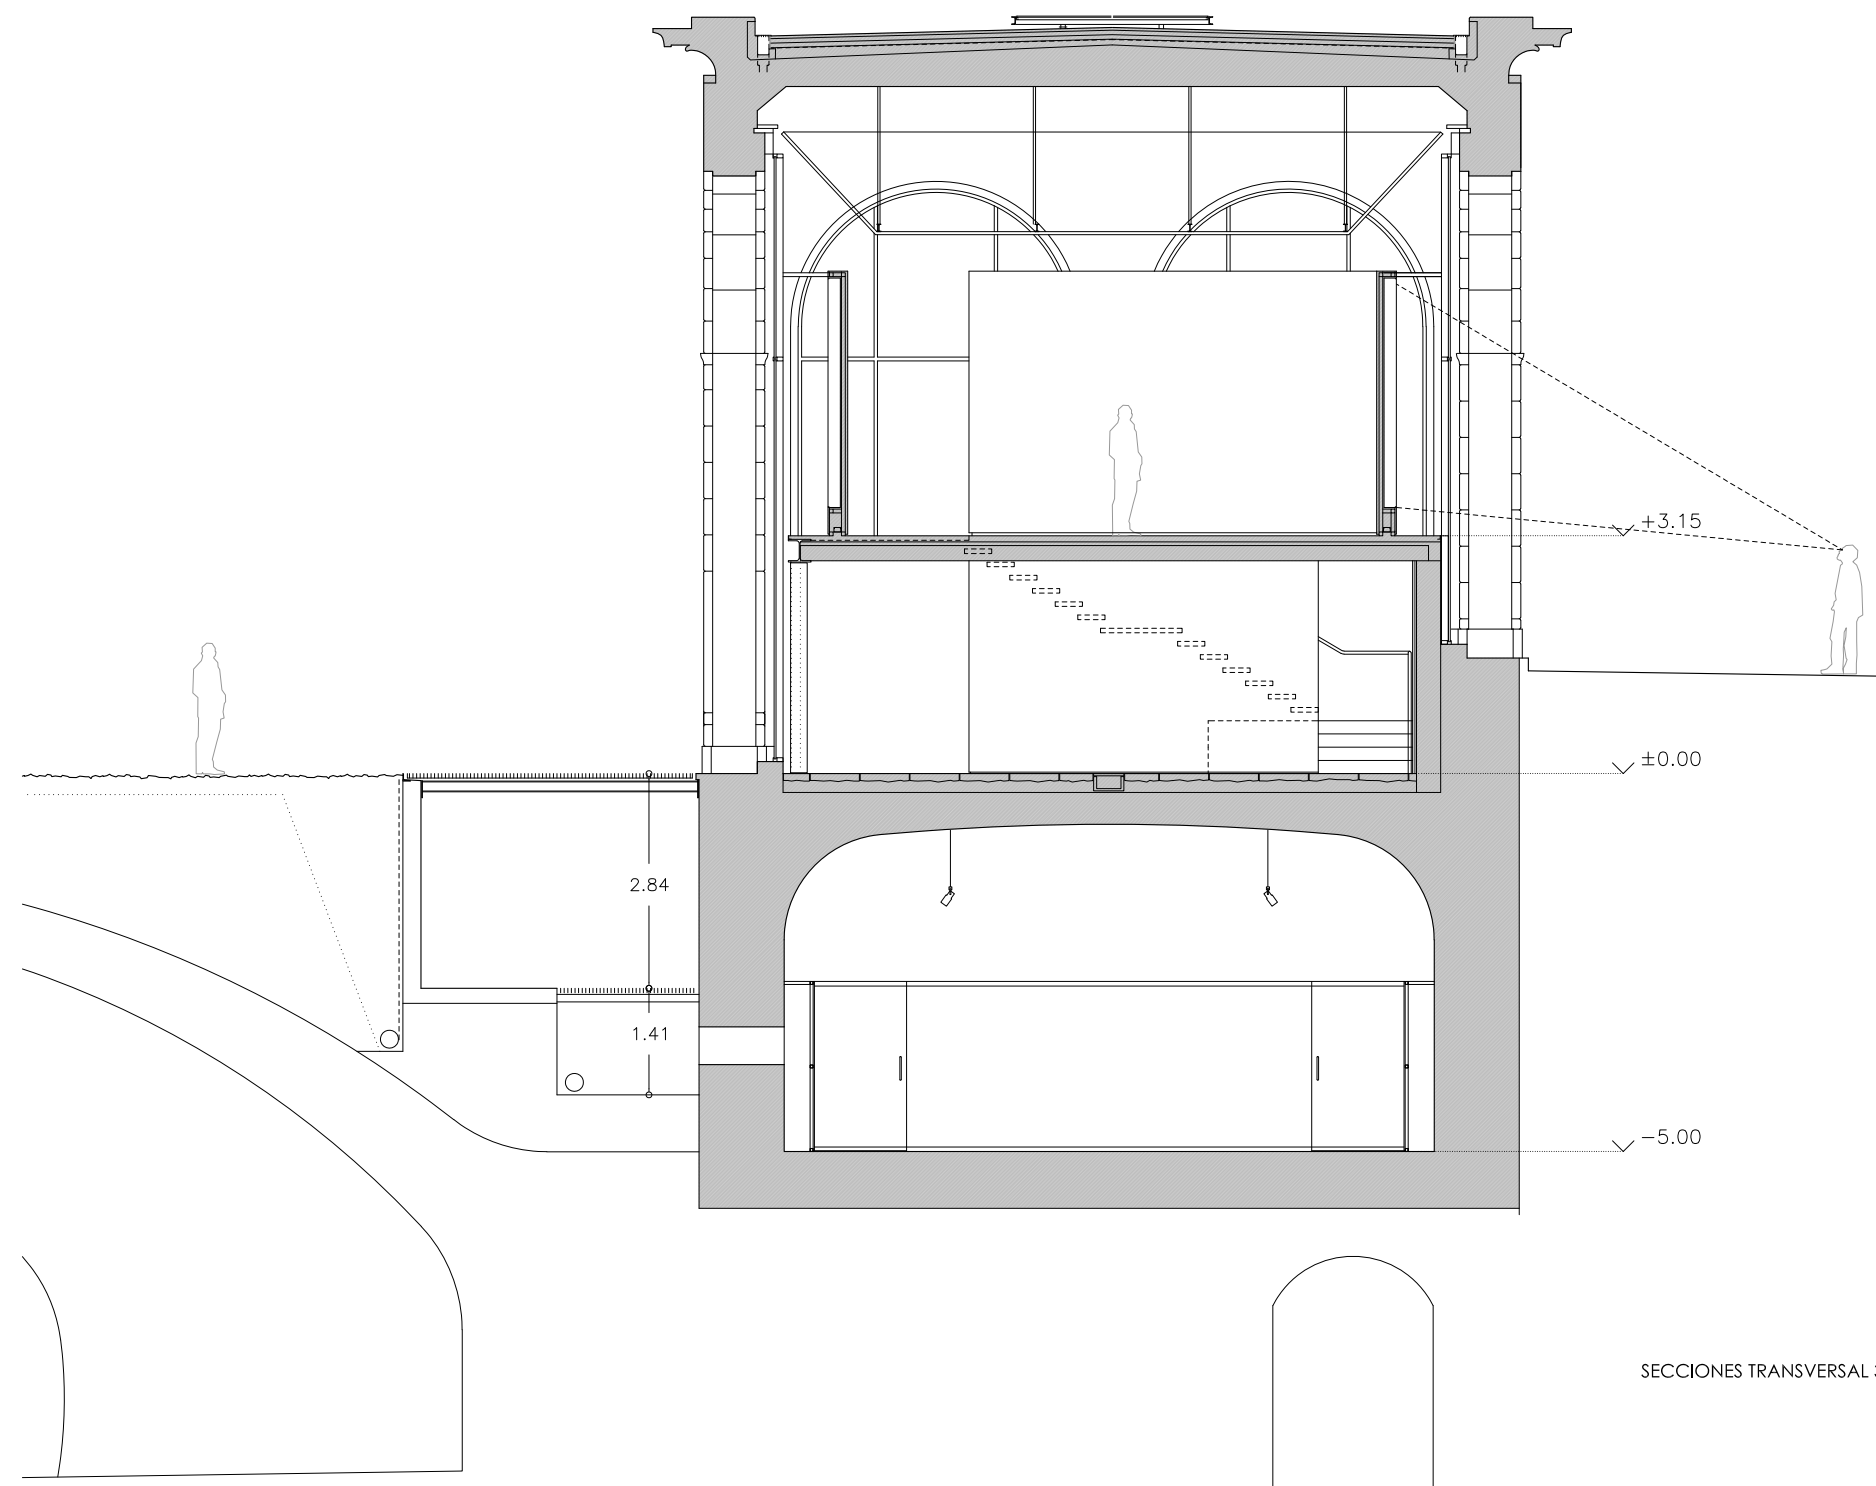




SECCIONES TRANSVERSAL 3

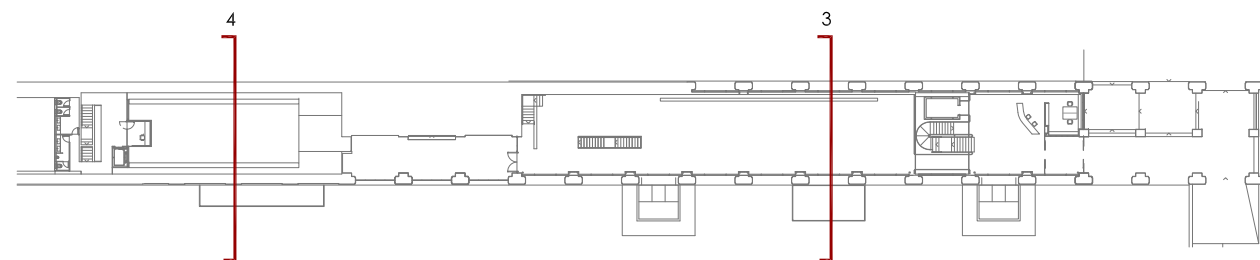

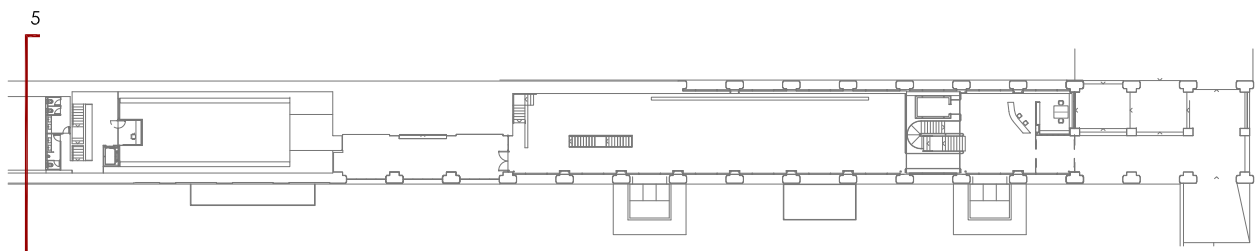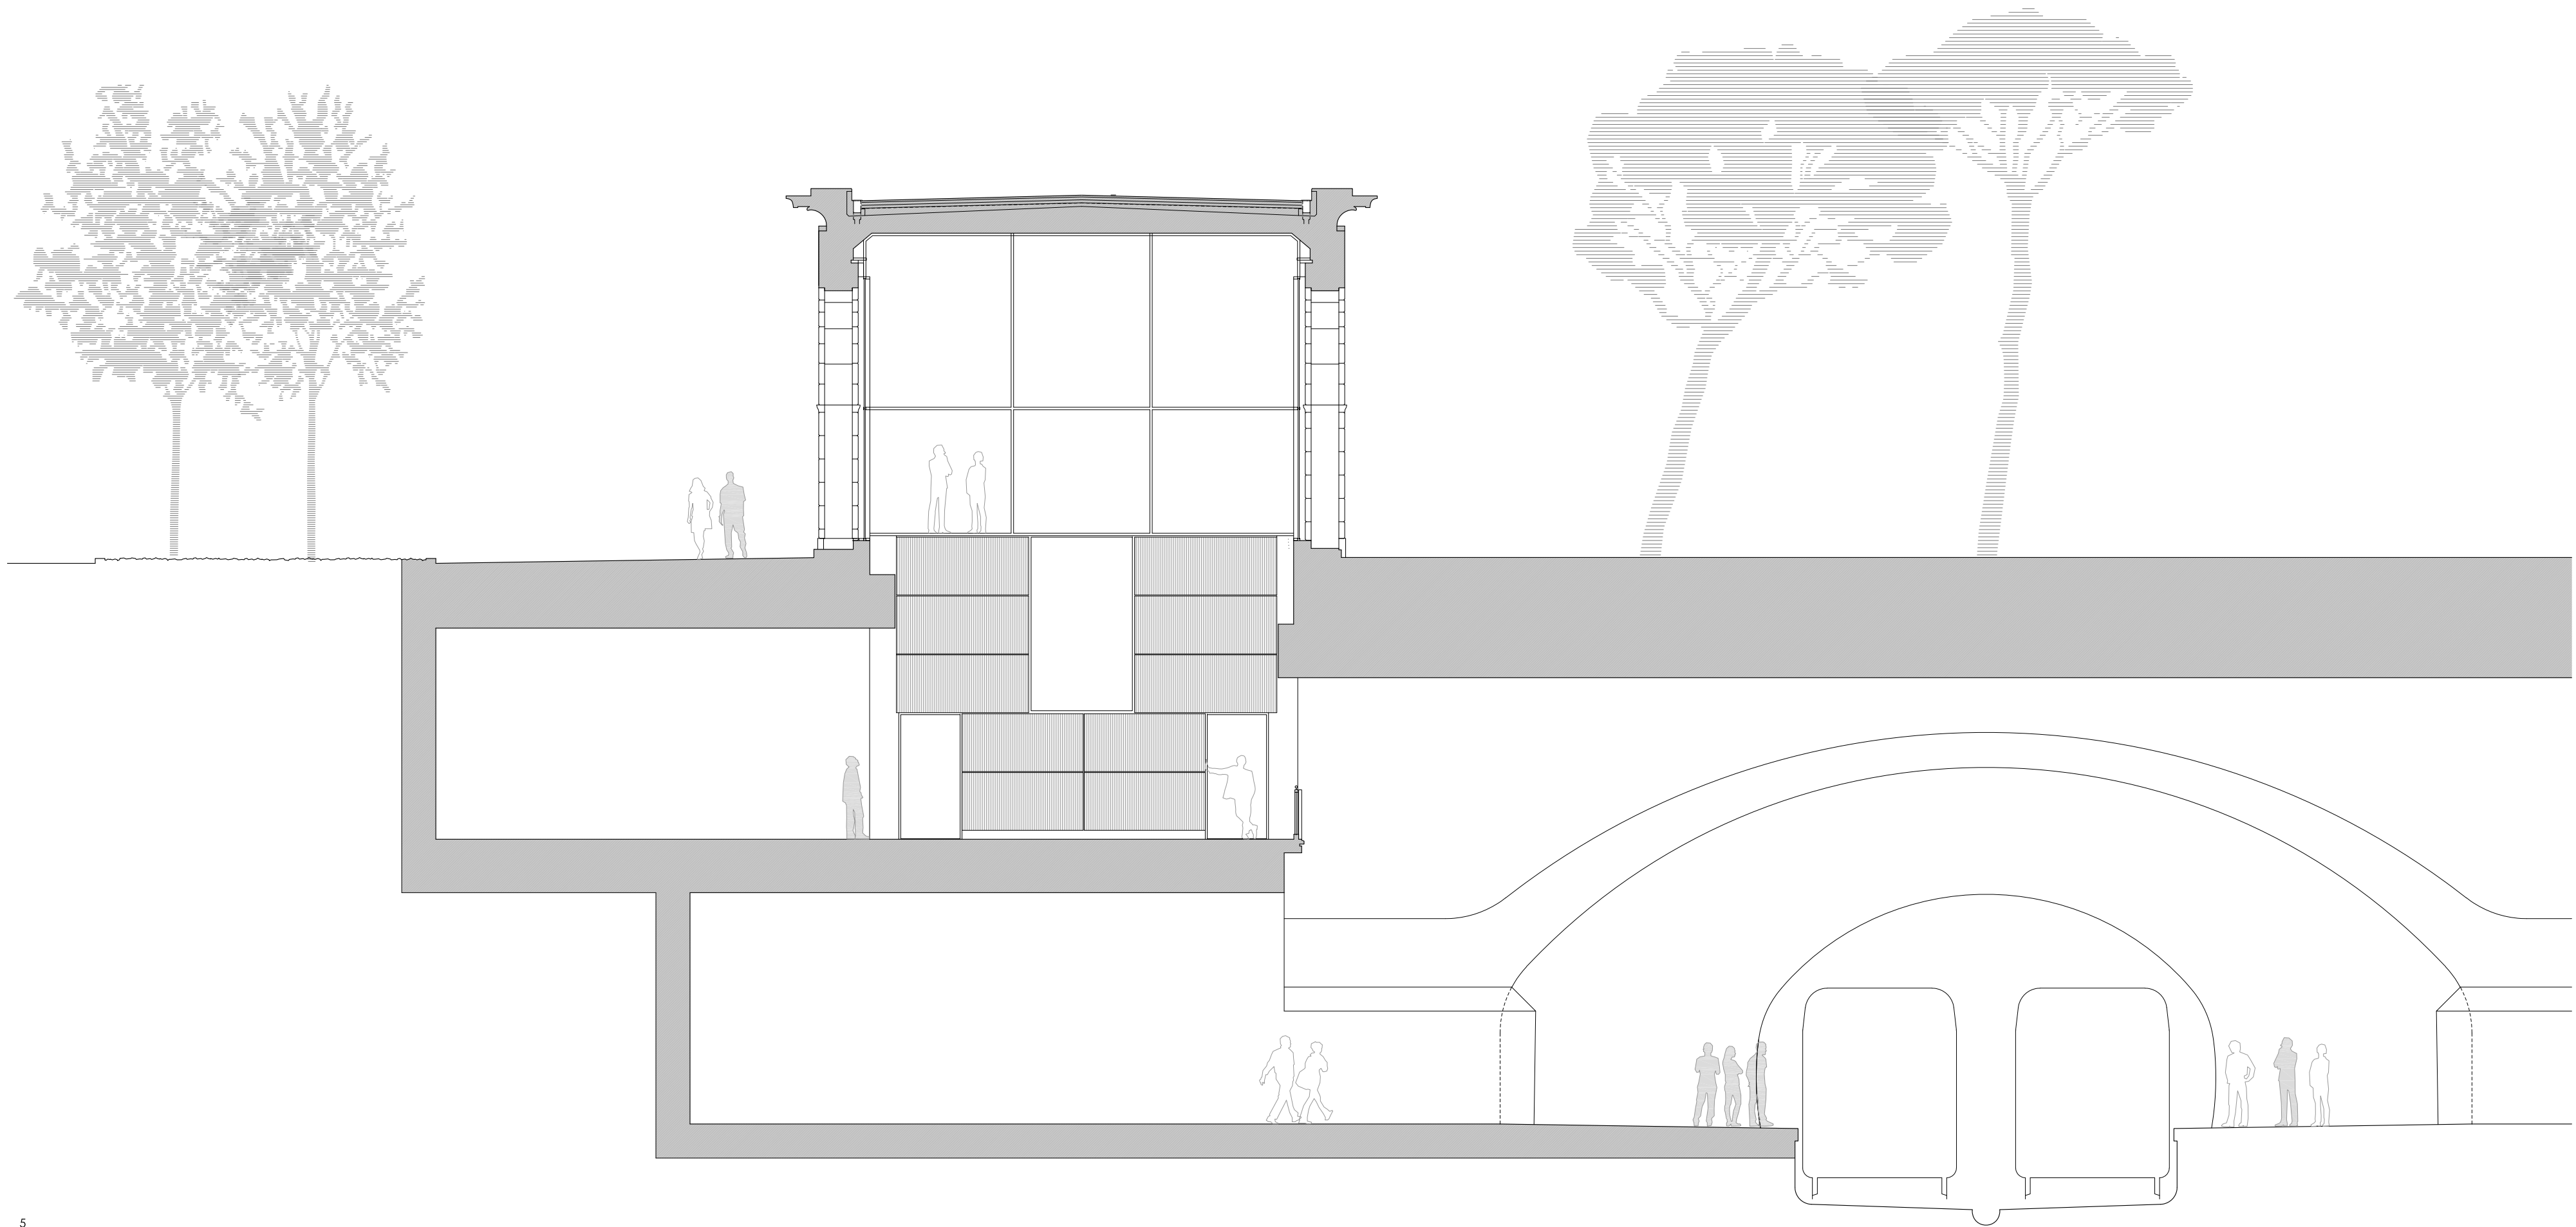

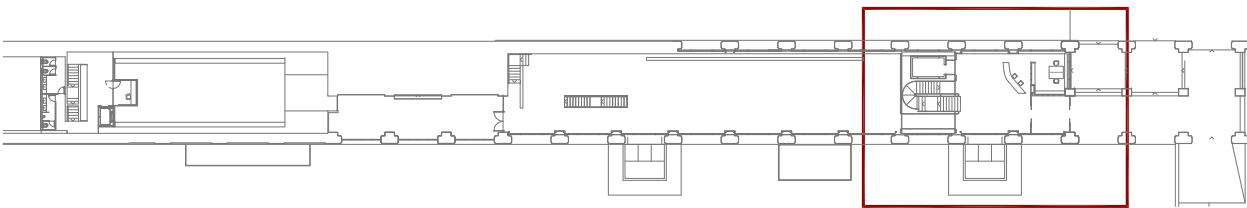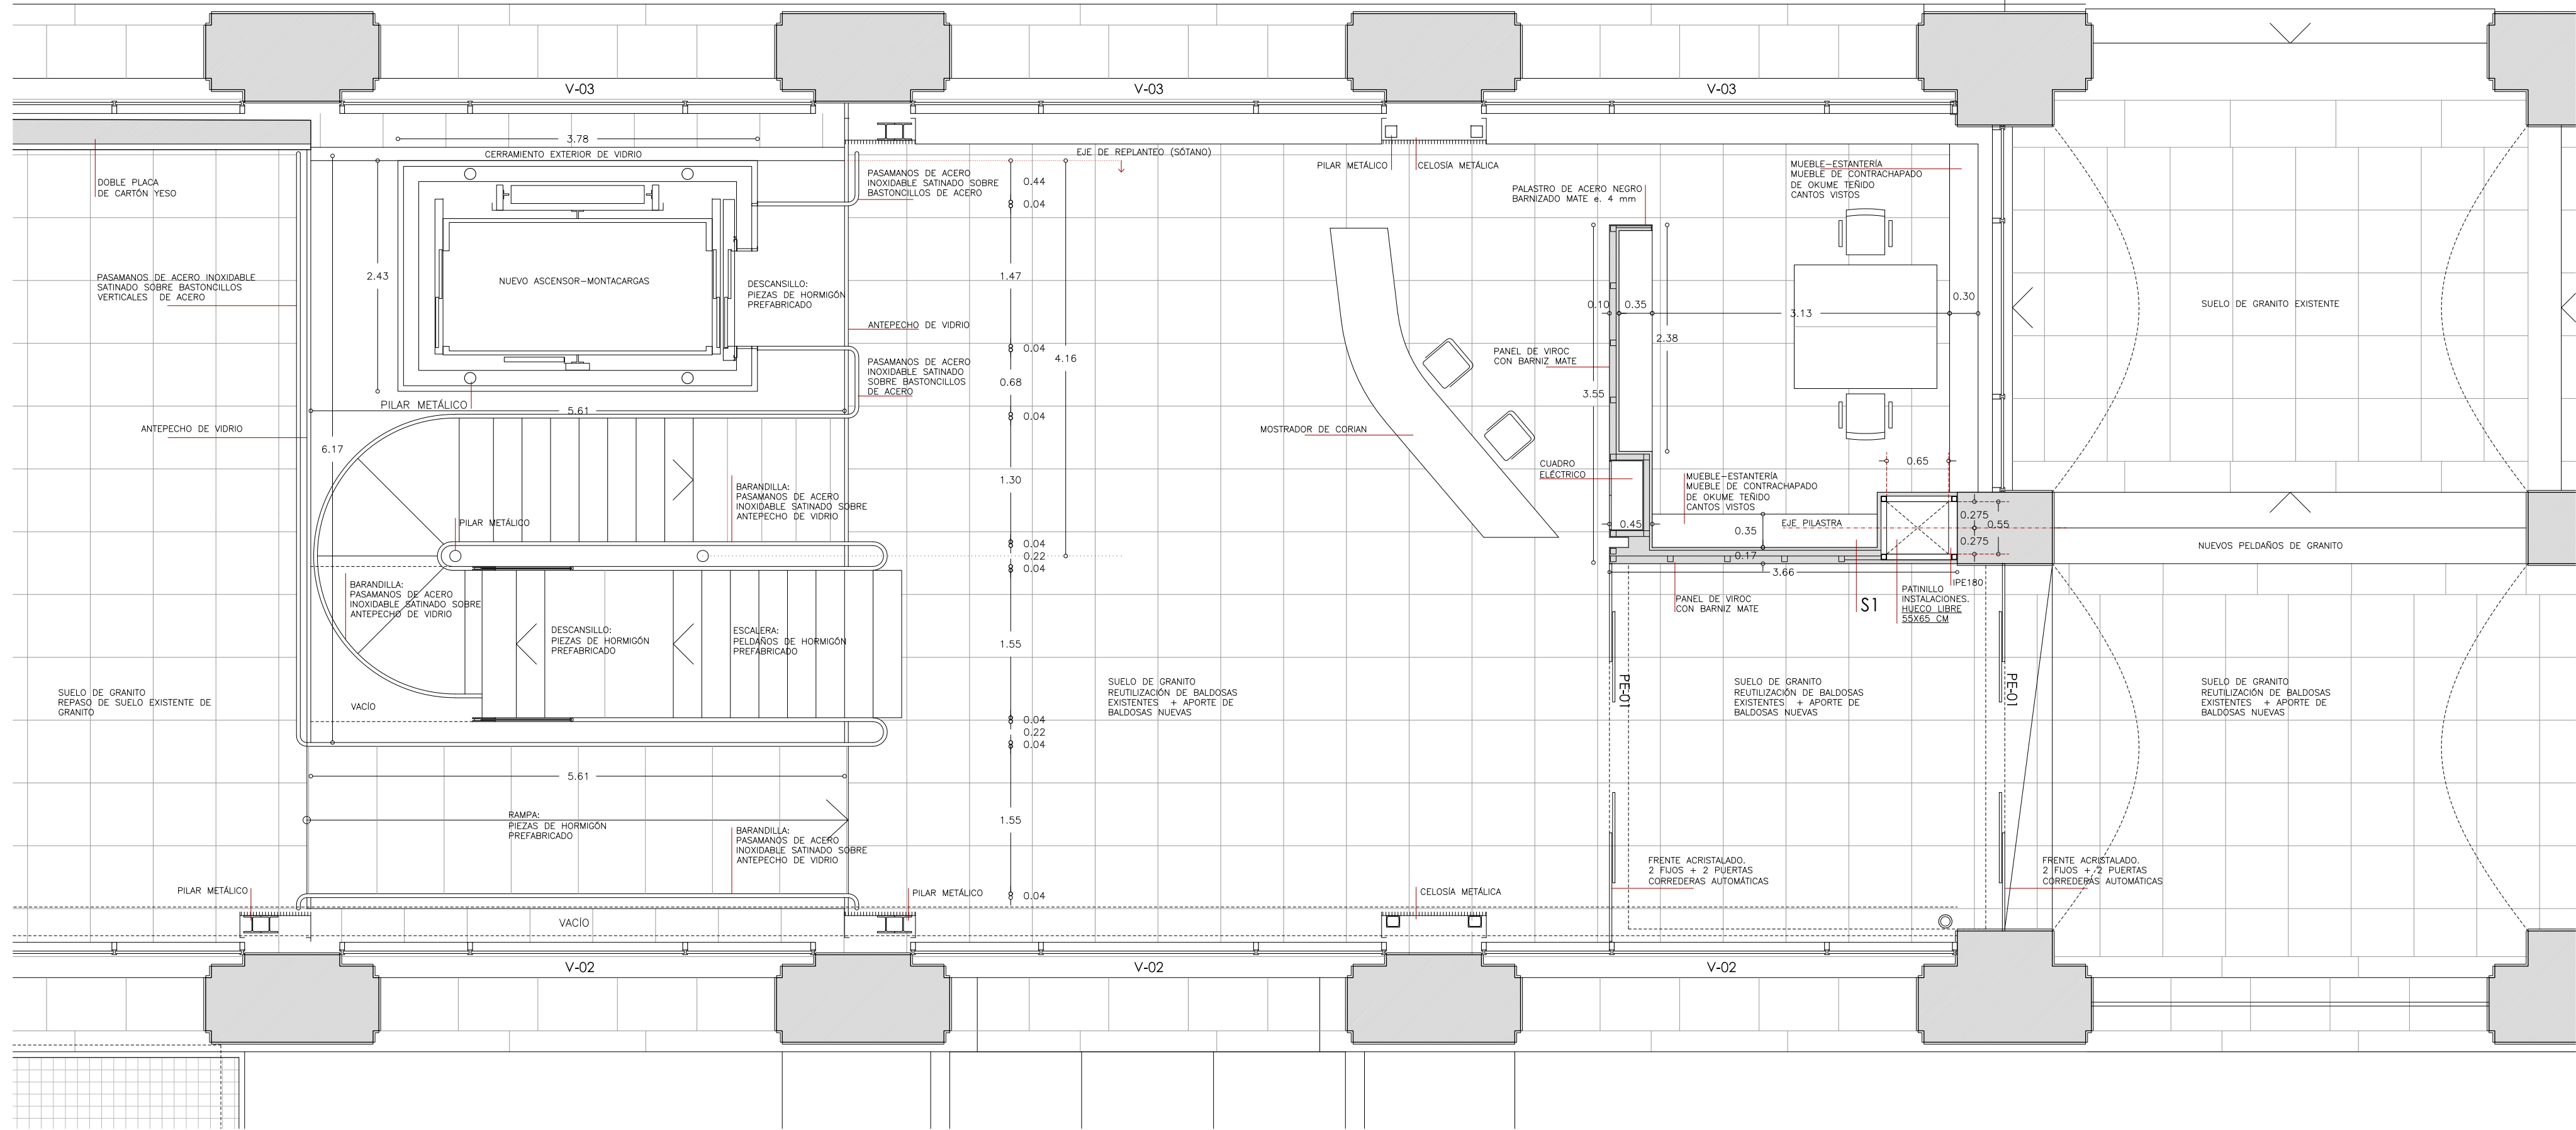

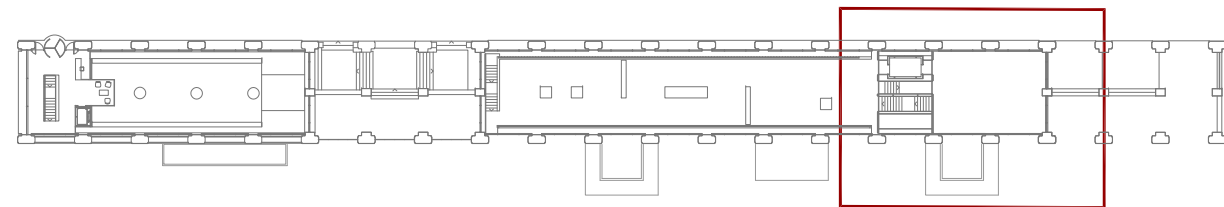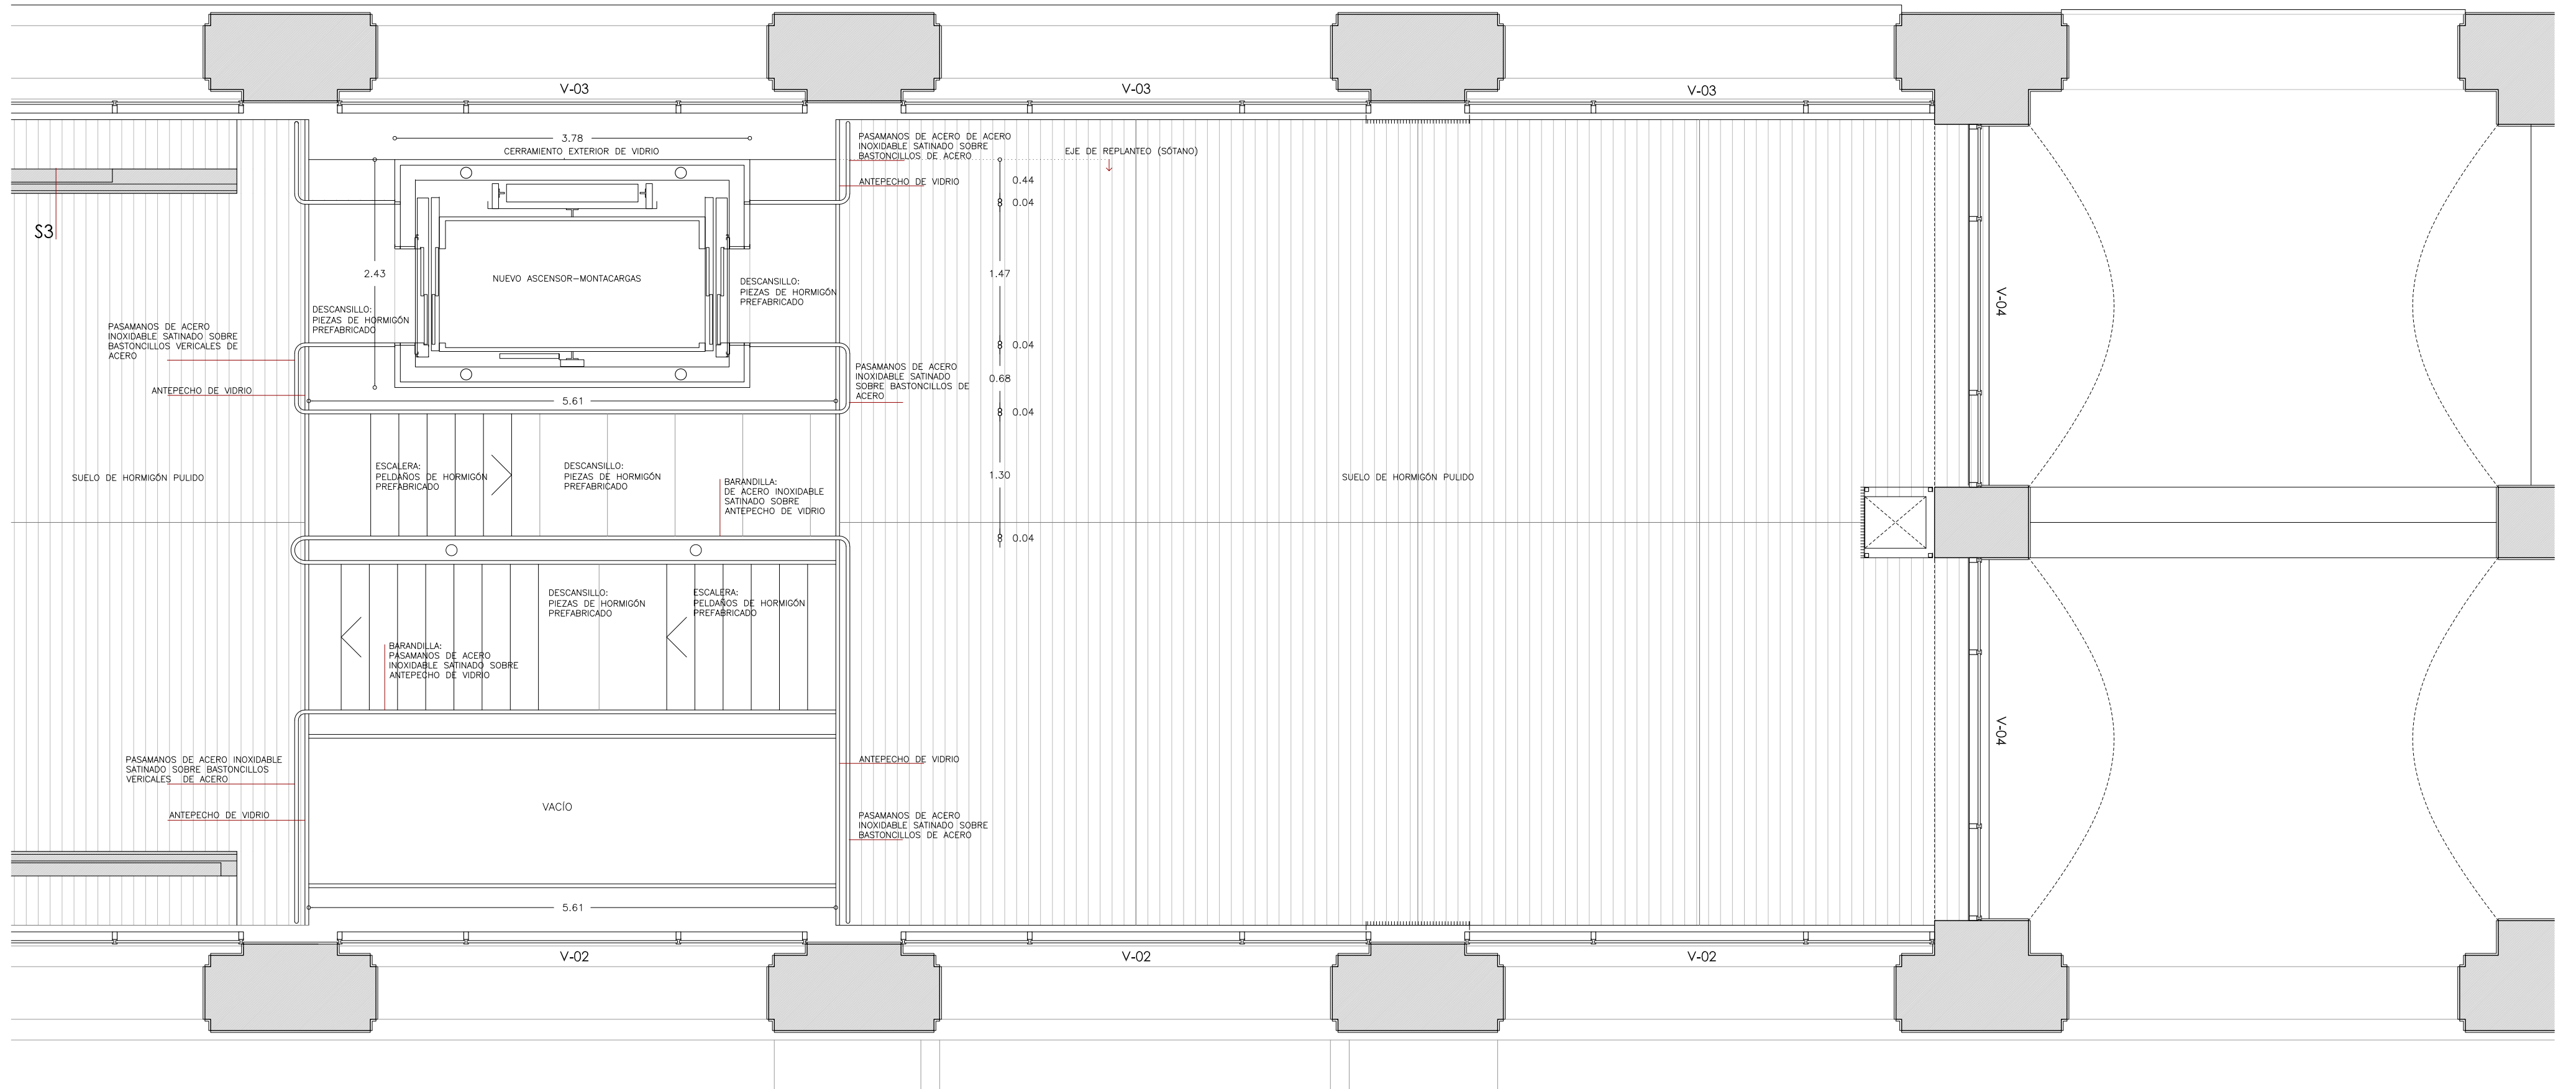

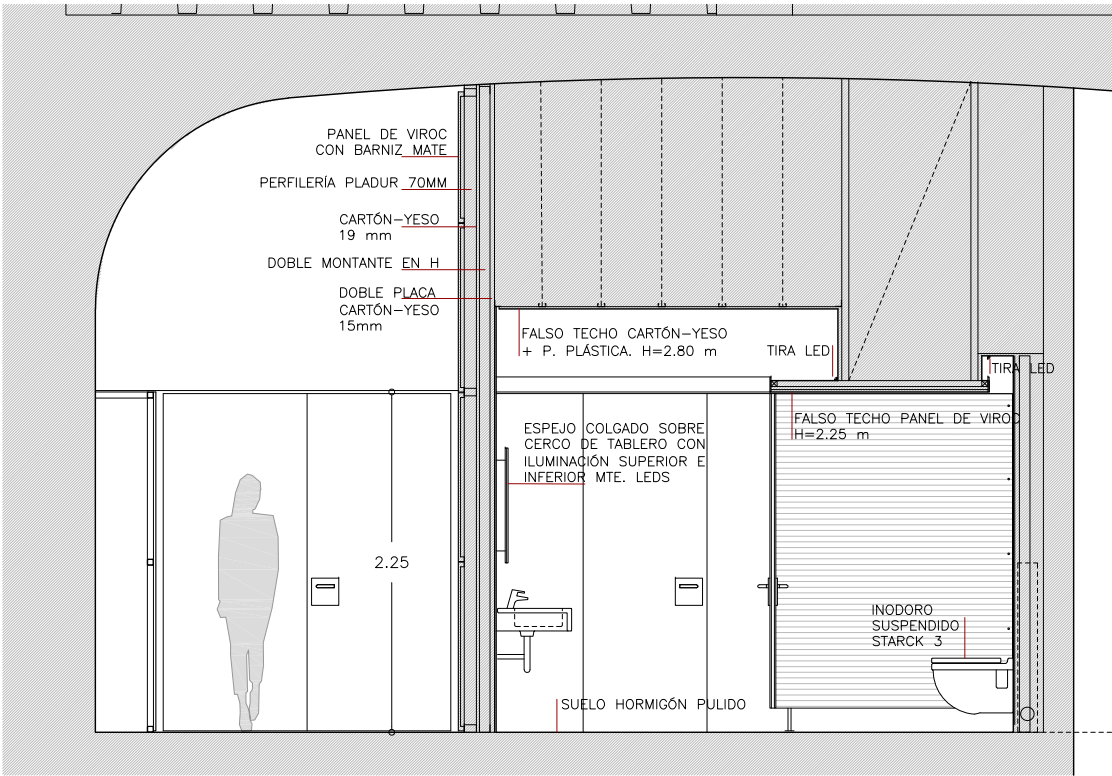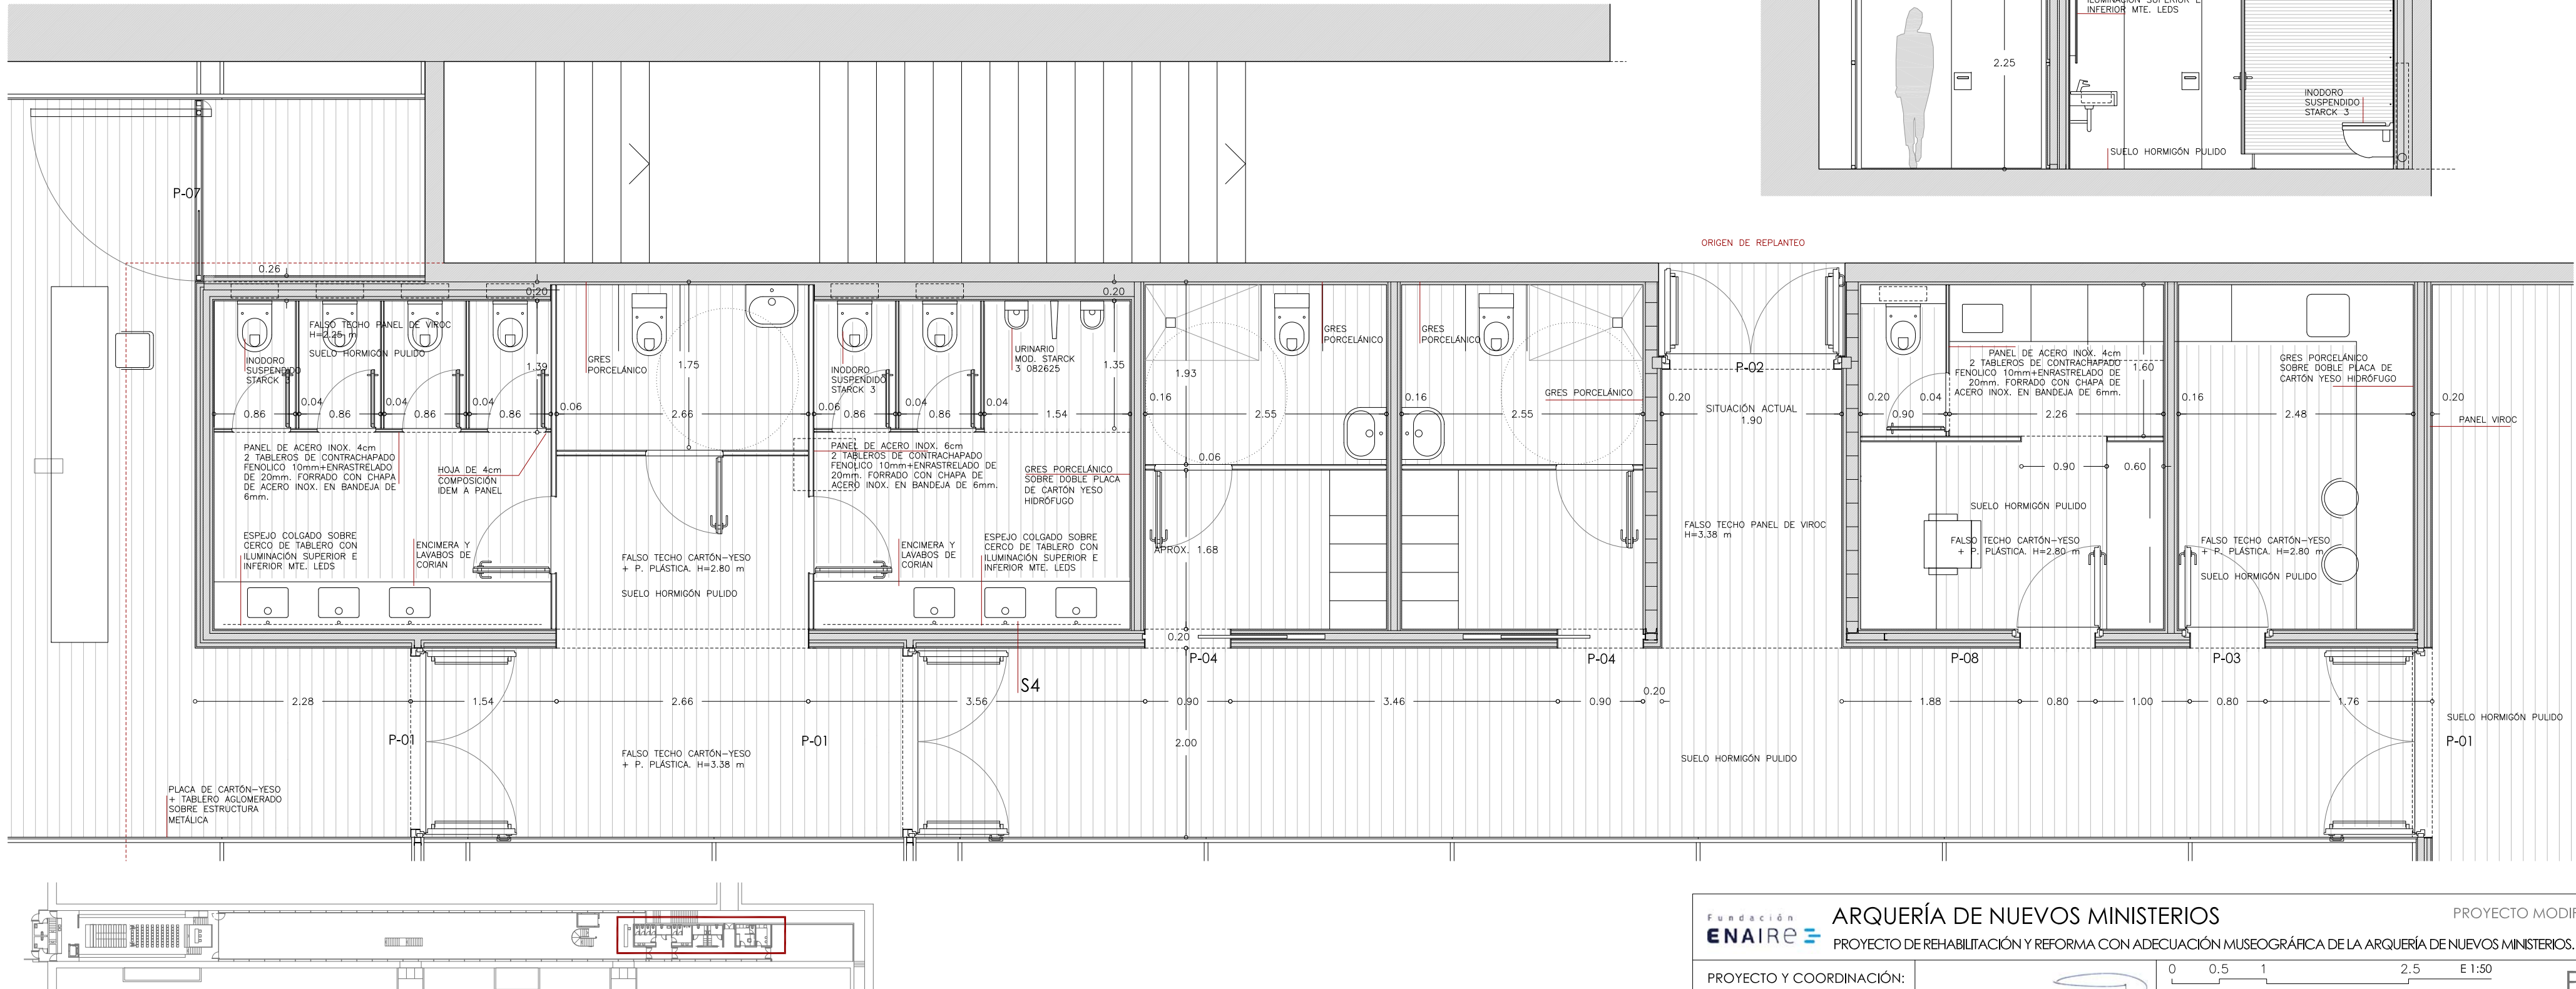

ORIGEN DE REPLANTEO

SITUACIÓN ACTUAL

FALSO TECHO PANEL DE VIROC

SUELO HORMIGÓN PULIDO

PROYECTO Y COORDINACIÓN:

FRADE ARQUITECTOS S.L.

Juan Pablo Rz. Frade

Arquitecto col. 6838

Fundación ARQUERÍA DE NUEVOS MINISTERIOS

PROYECTO DE REHABILITACIÓN Y REFORMA CON ADECUACIÓN MUSEOGRÁFICA DE LA ARQUERÍA DE NUEVOS MINISTERIOS. MADRID



0 0,5 1 2,5 E 1:50





ESTADO DE PROYECTO
ACABADOS. PLANTA SÓTANO. ÁREA DE SERVICIOS


P 20





JUNIO 2021




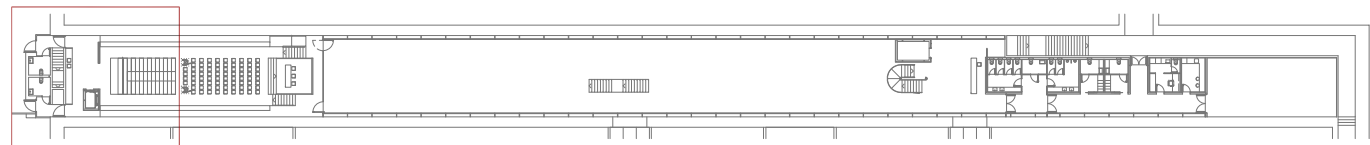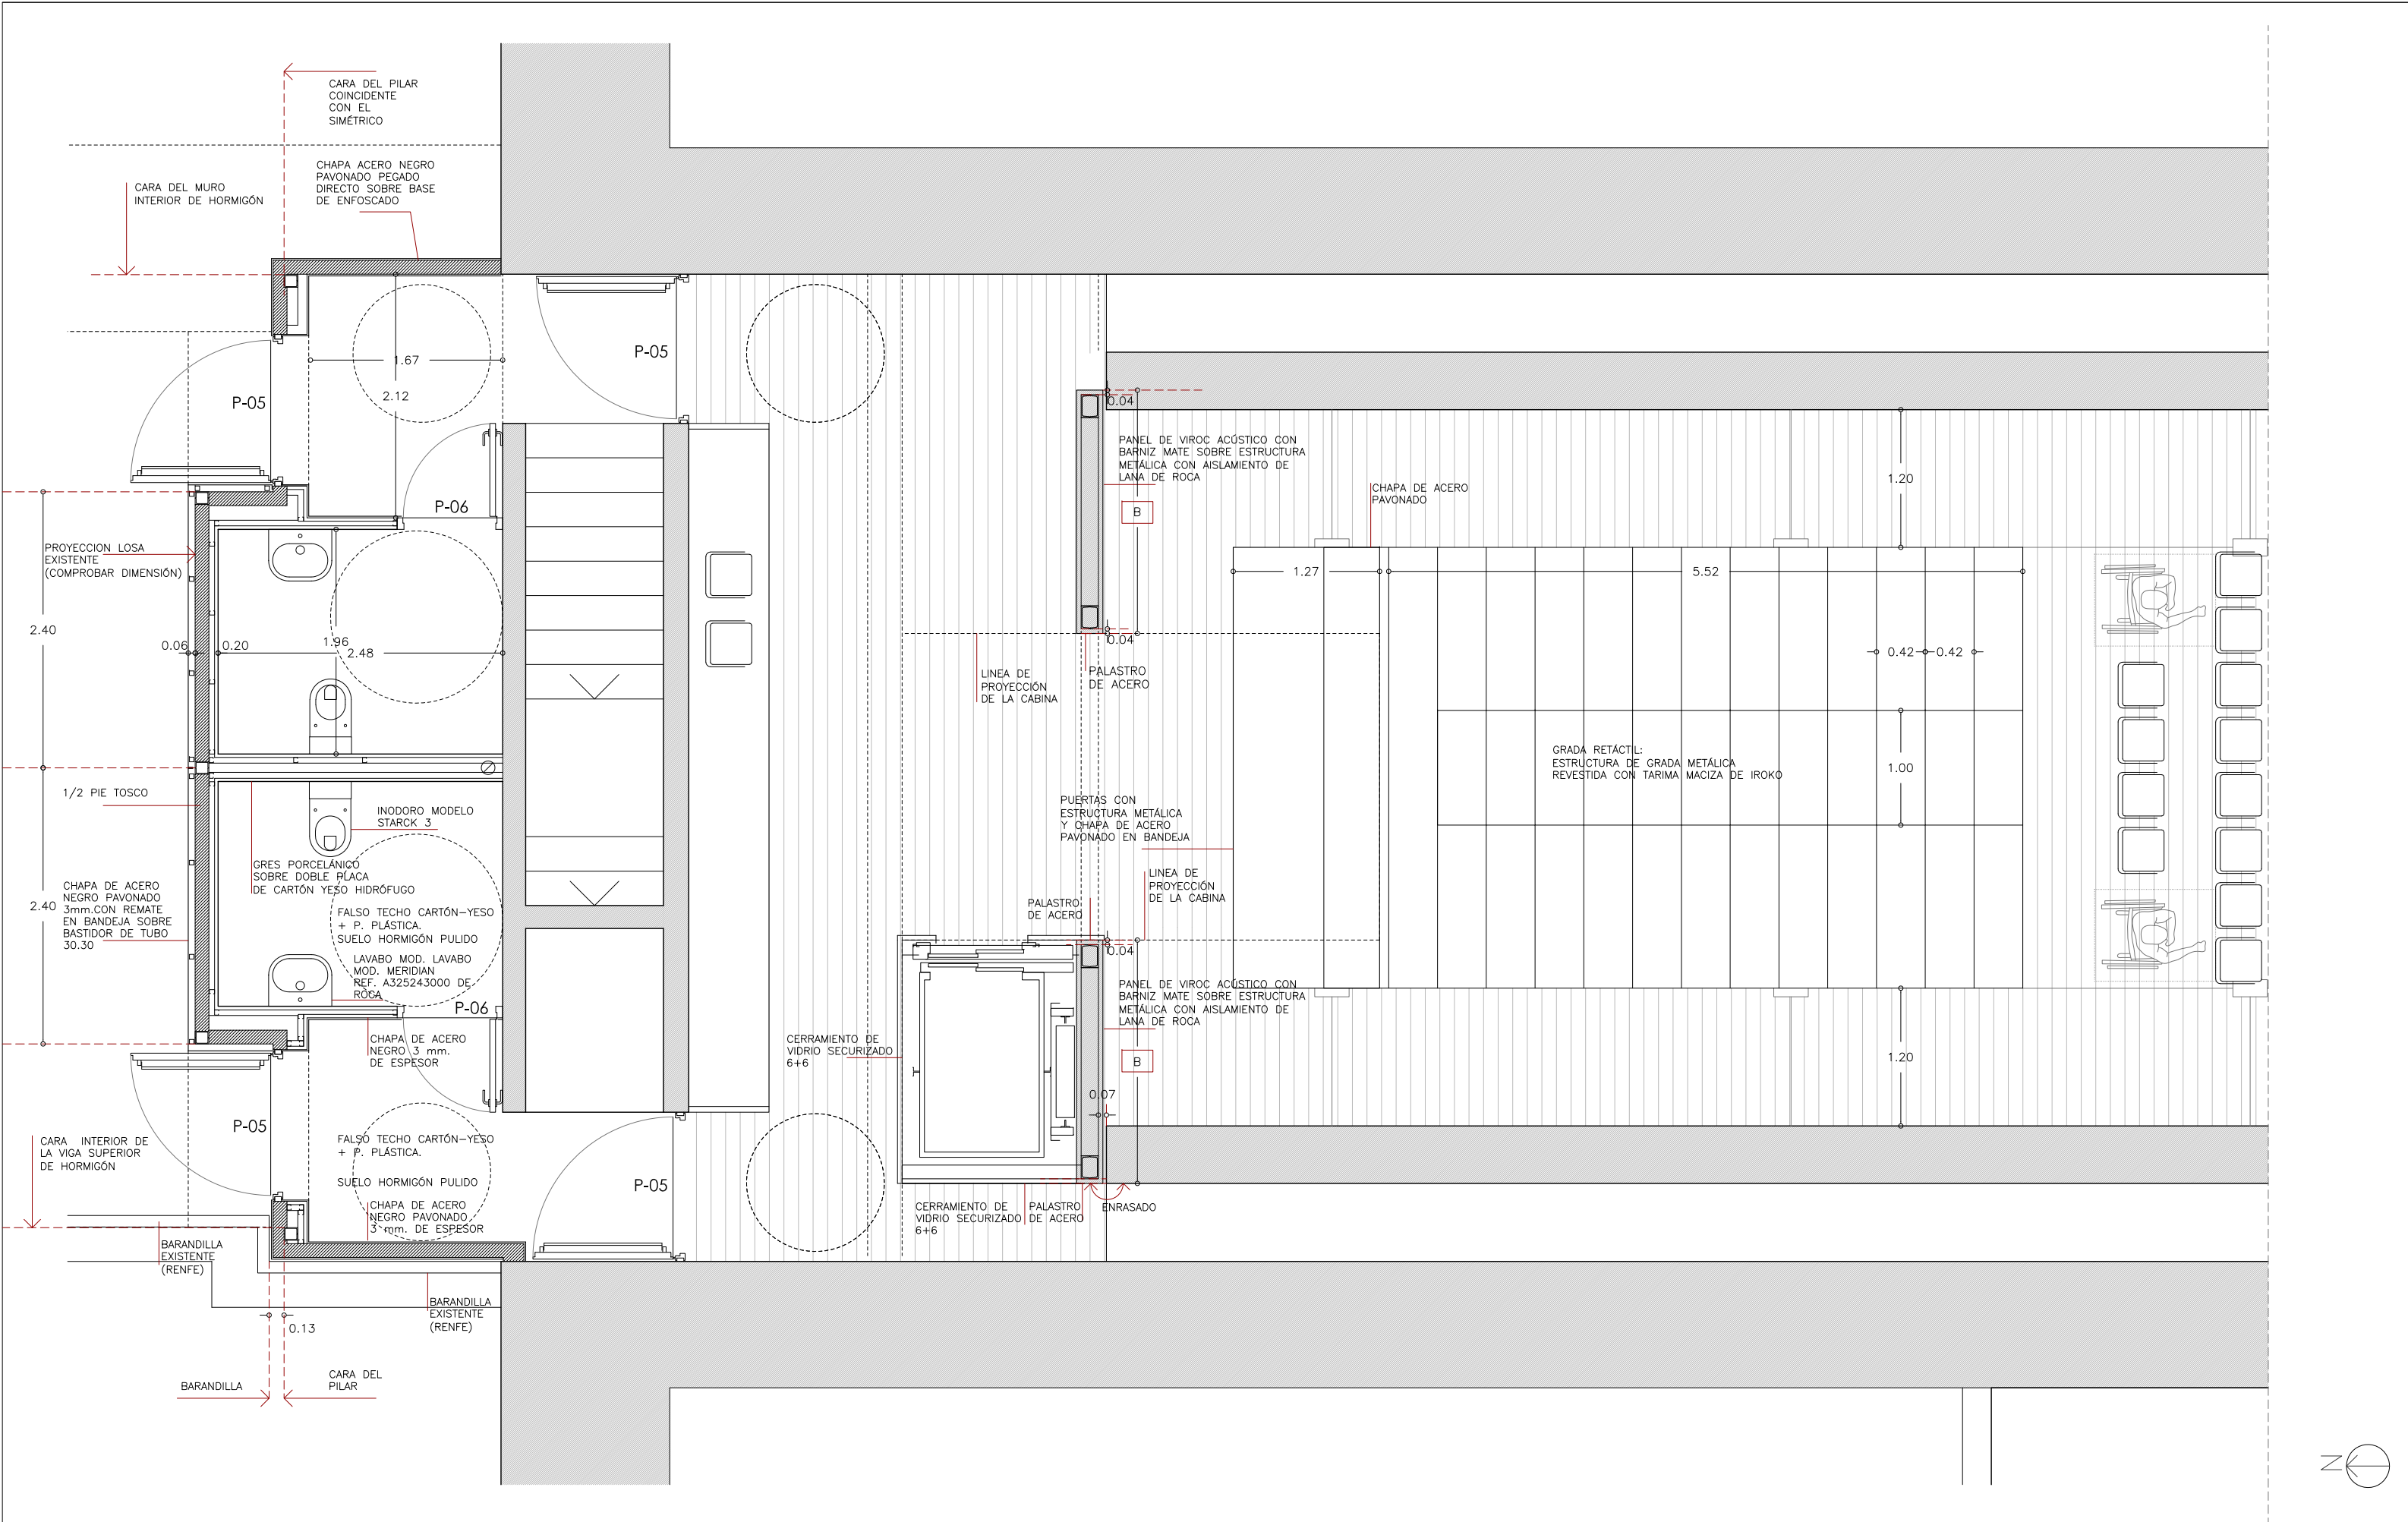


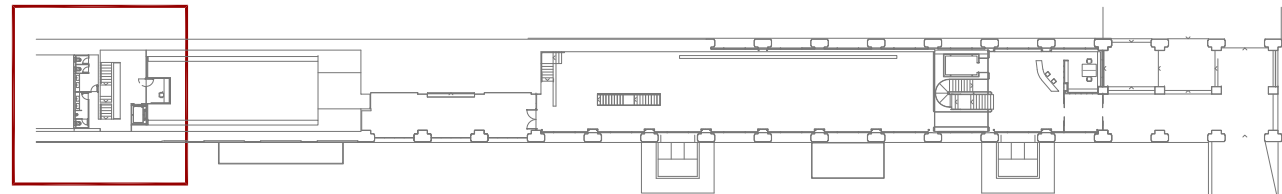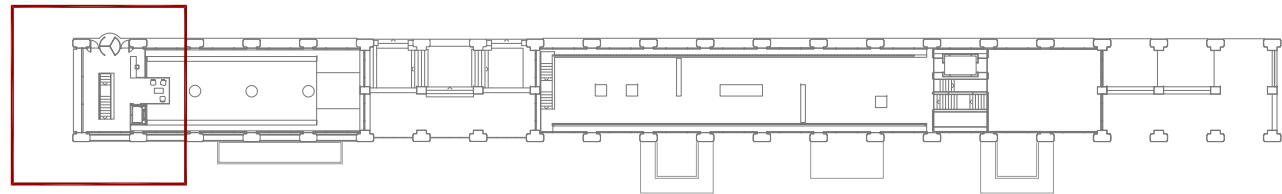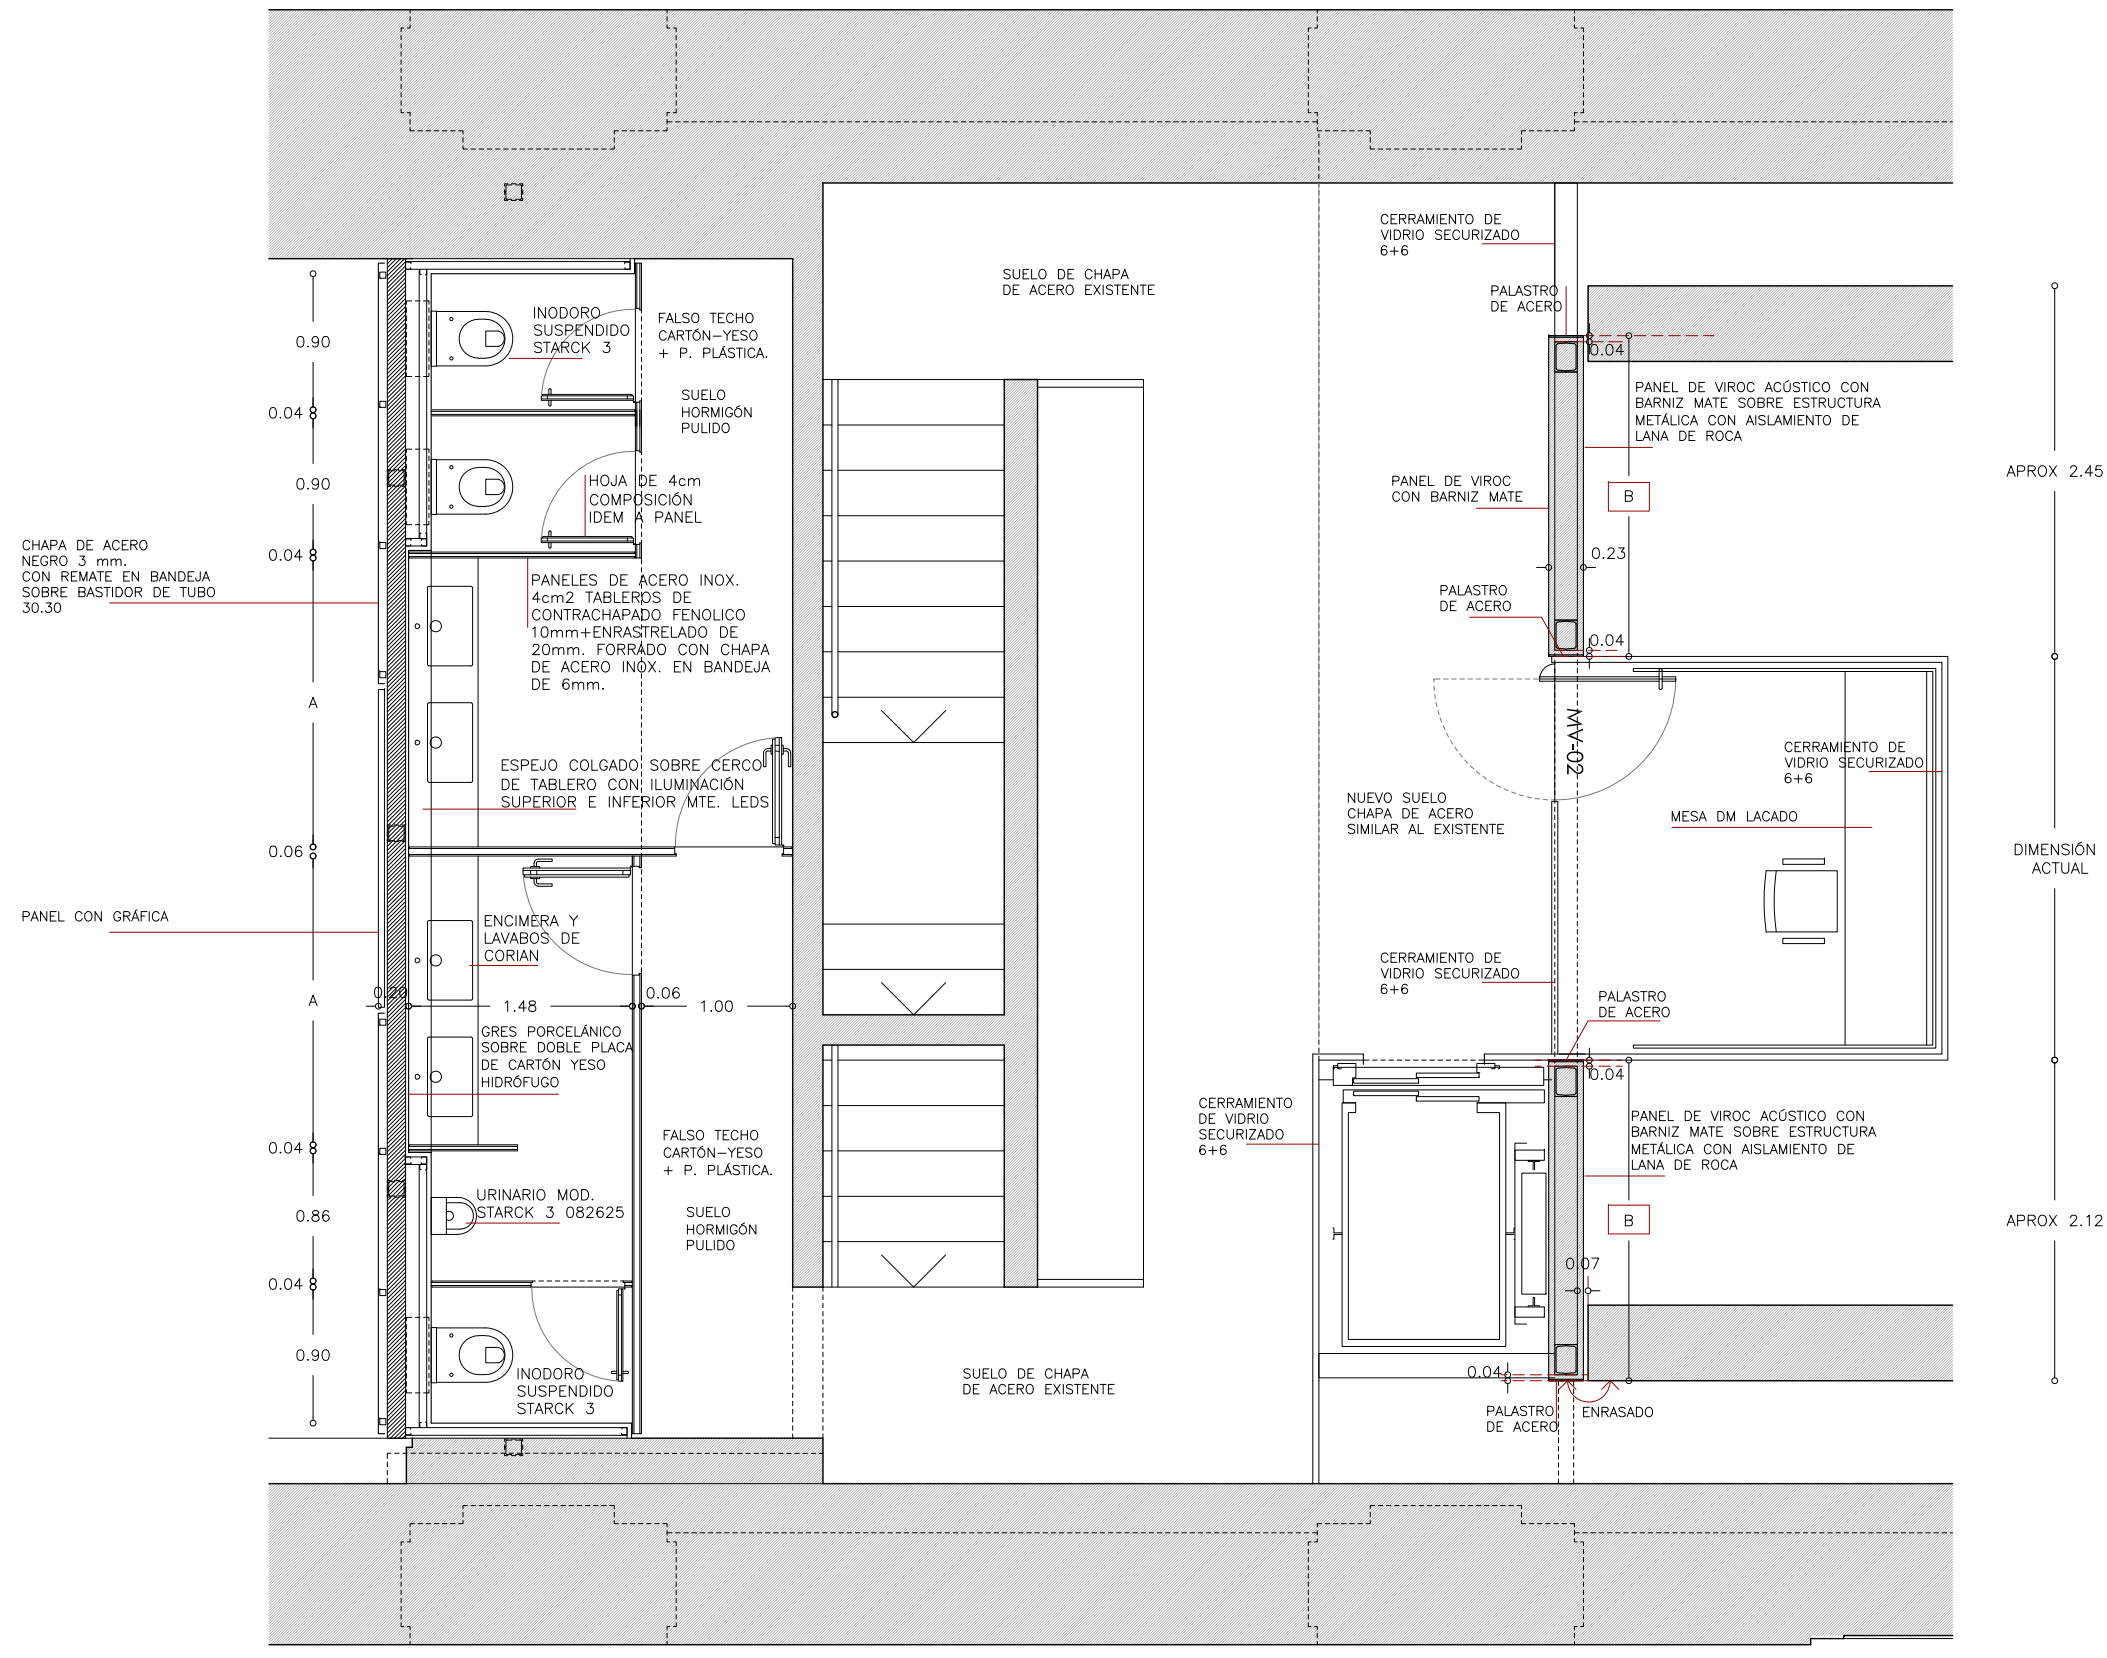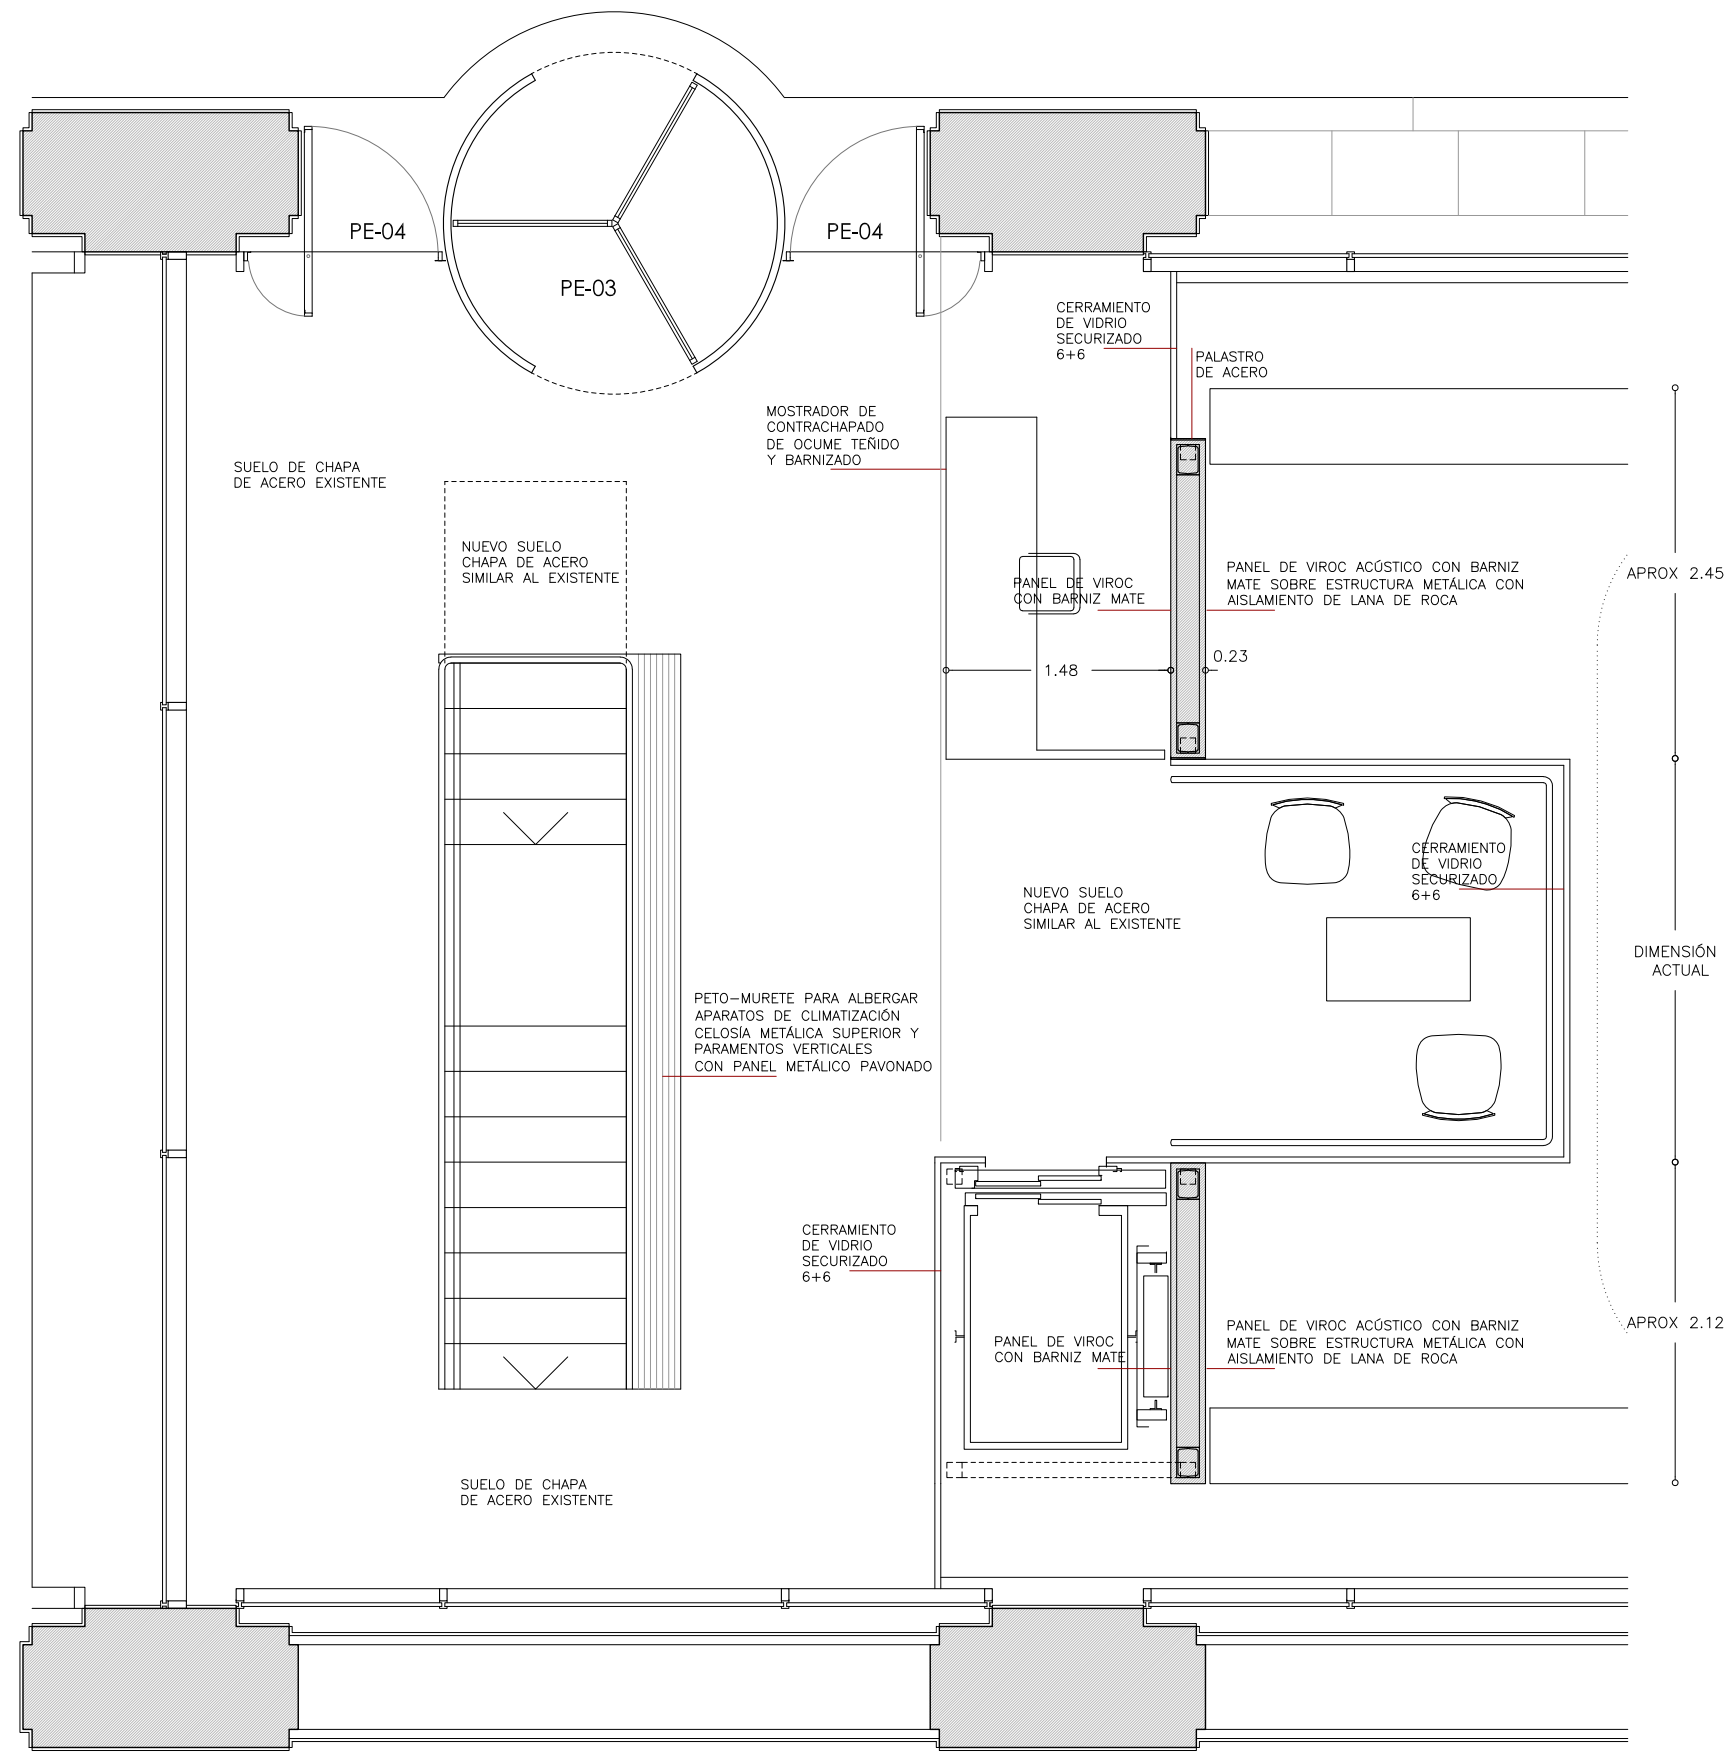






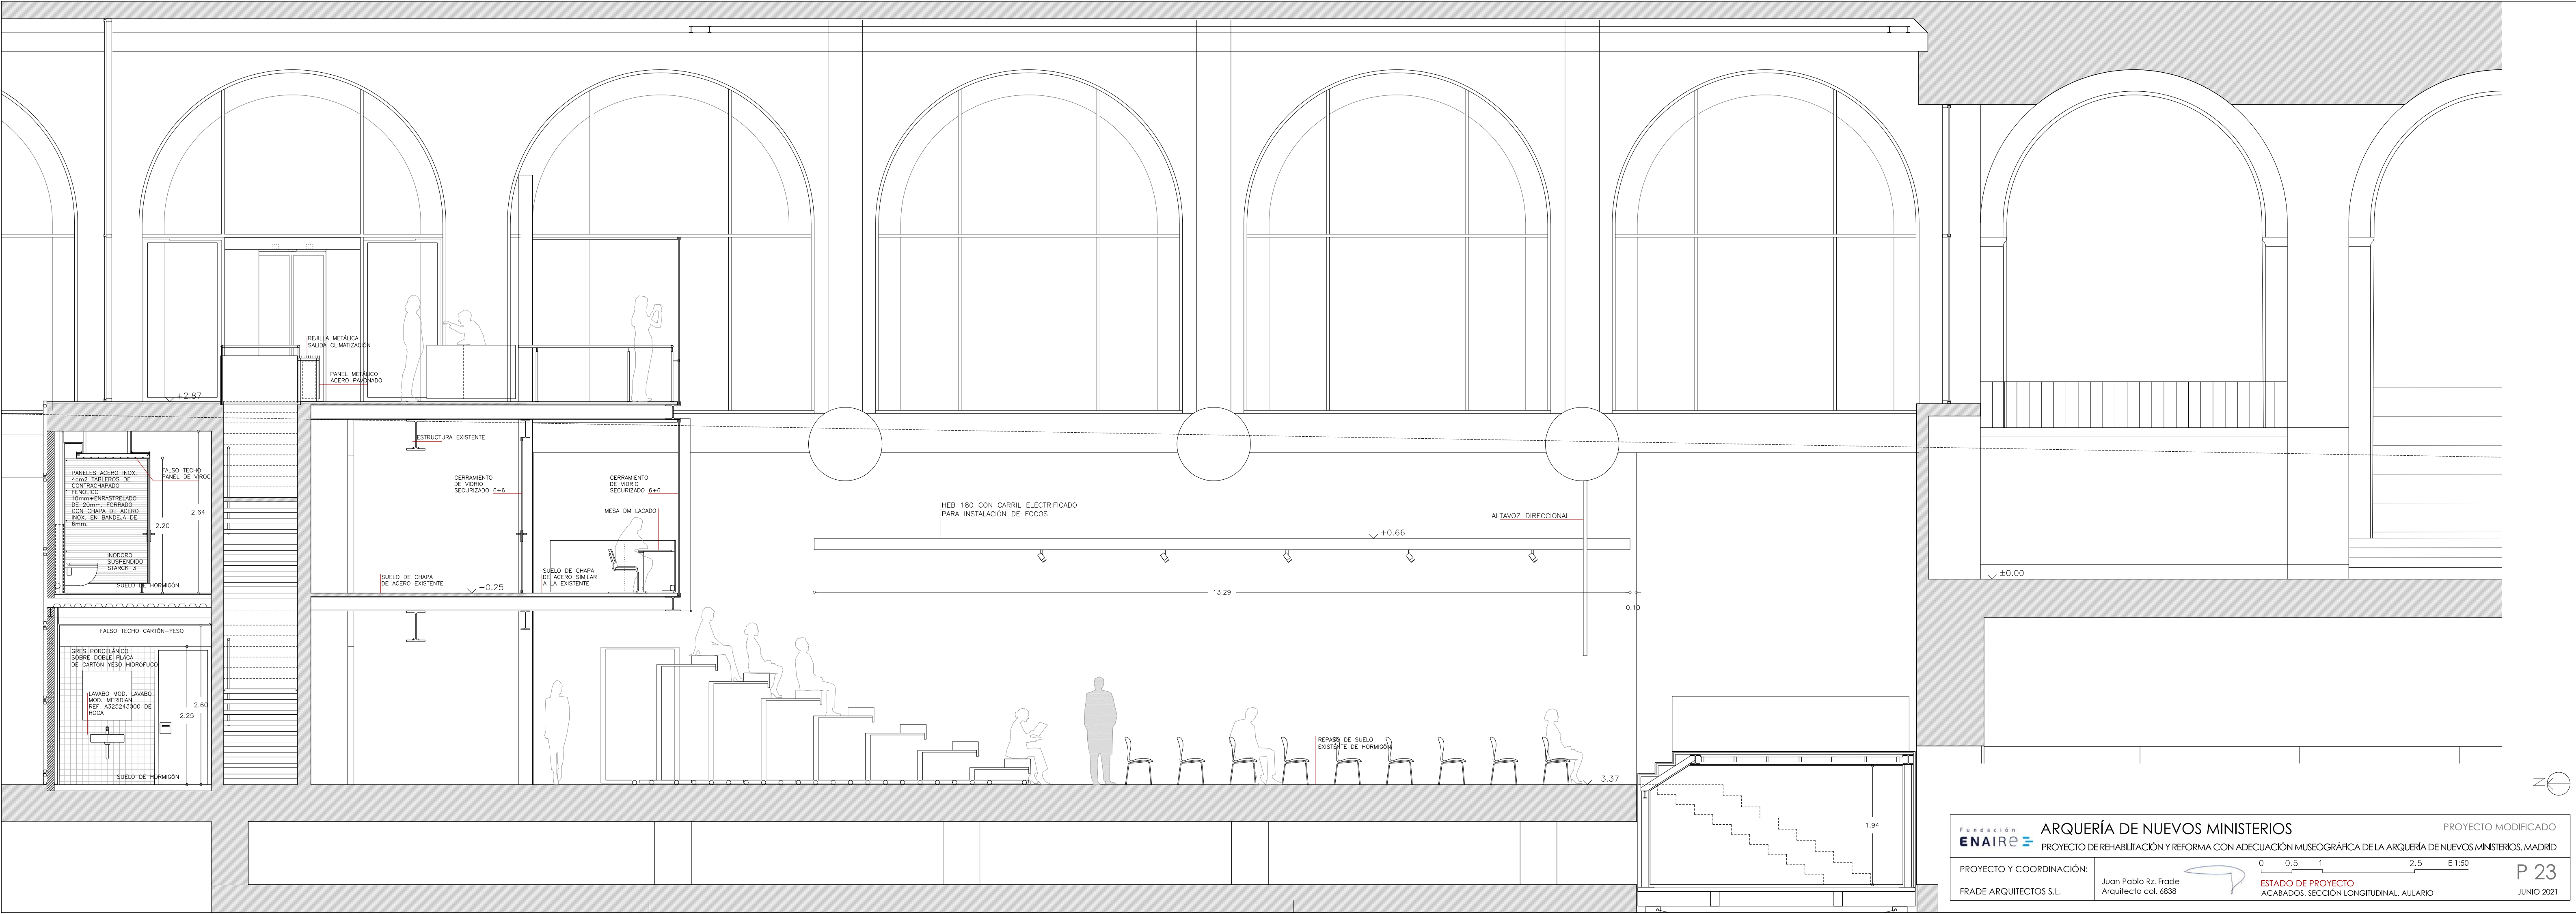


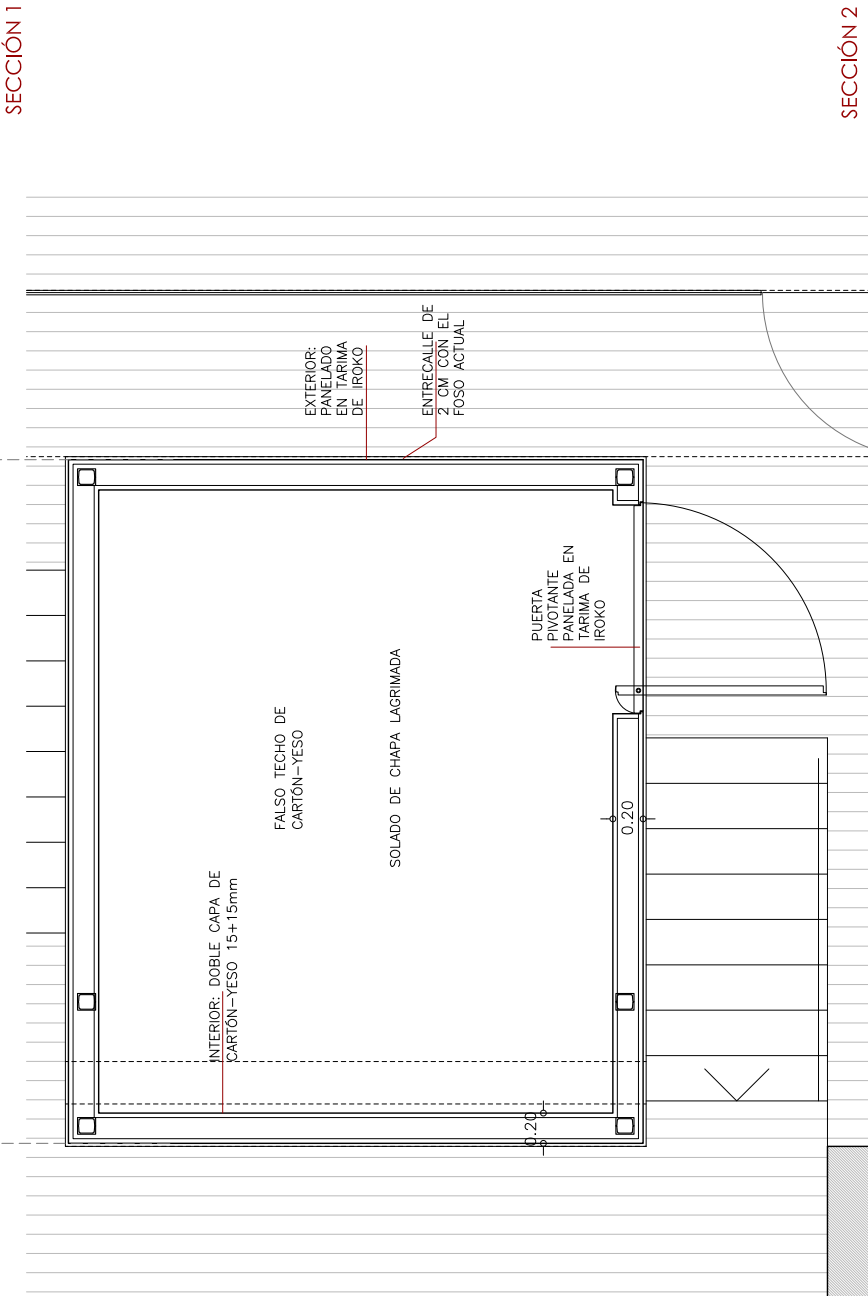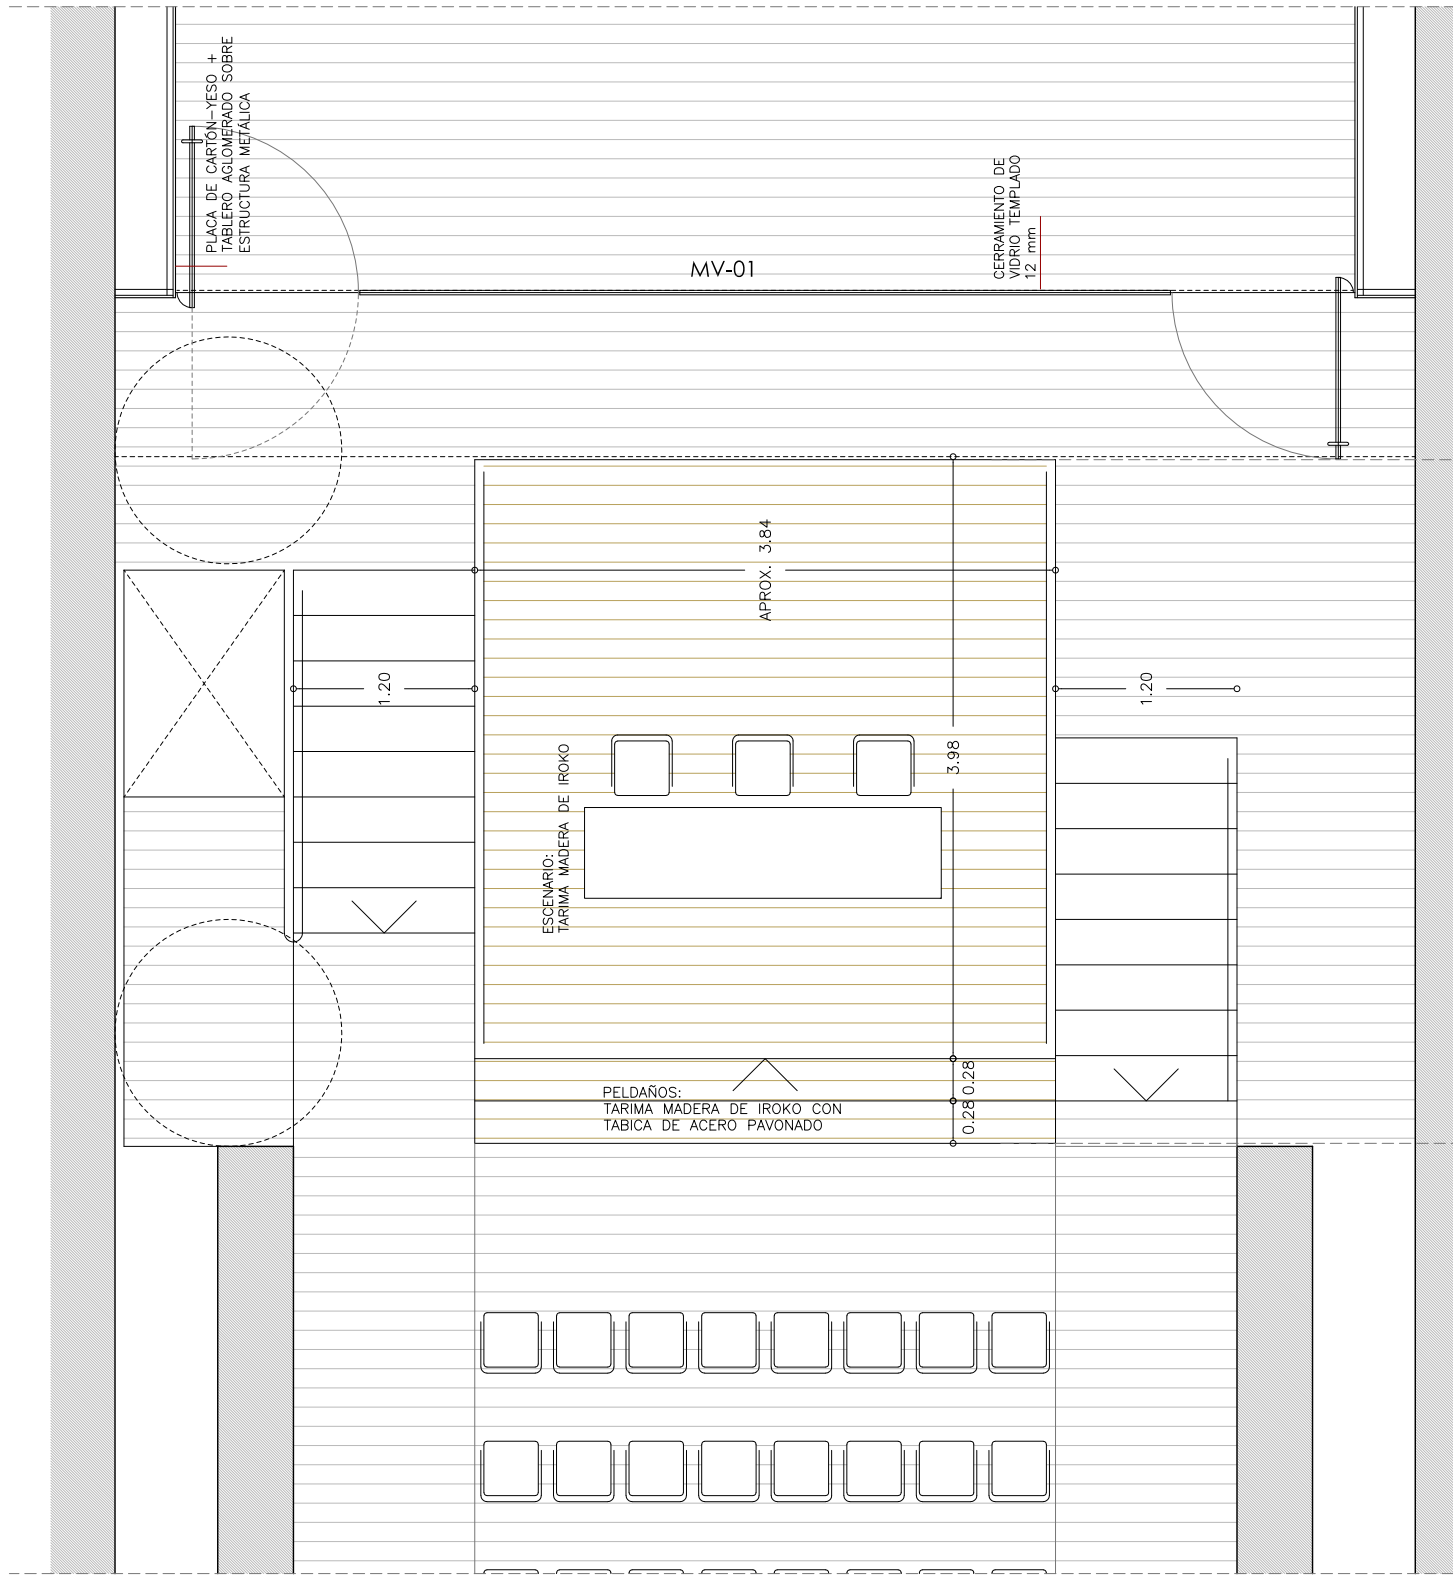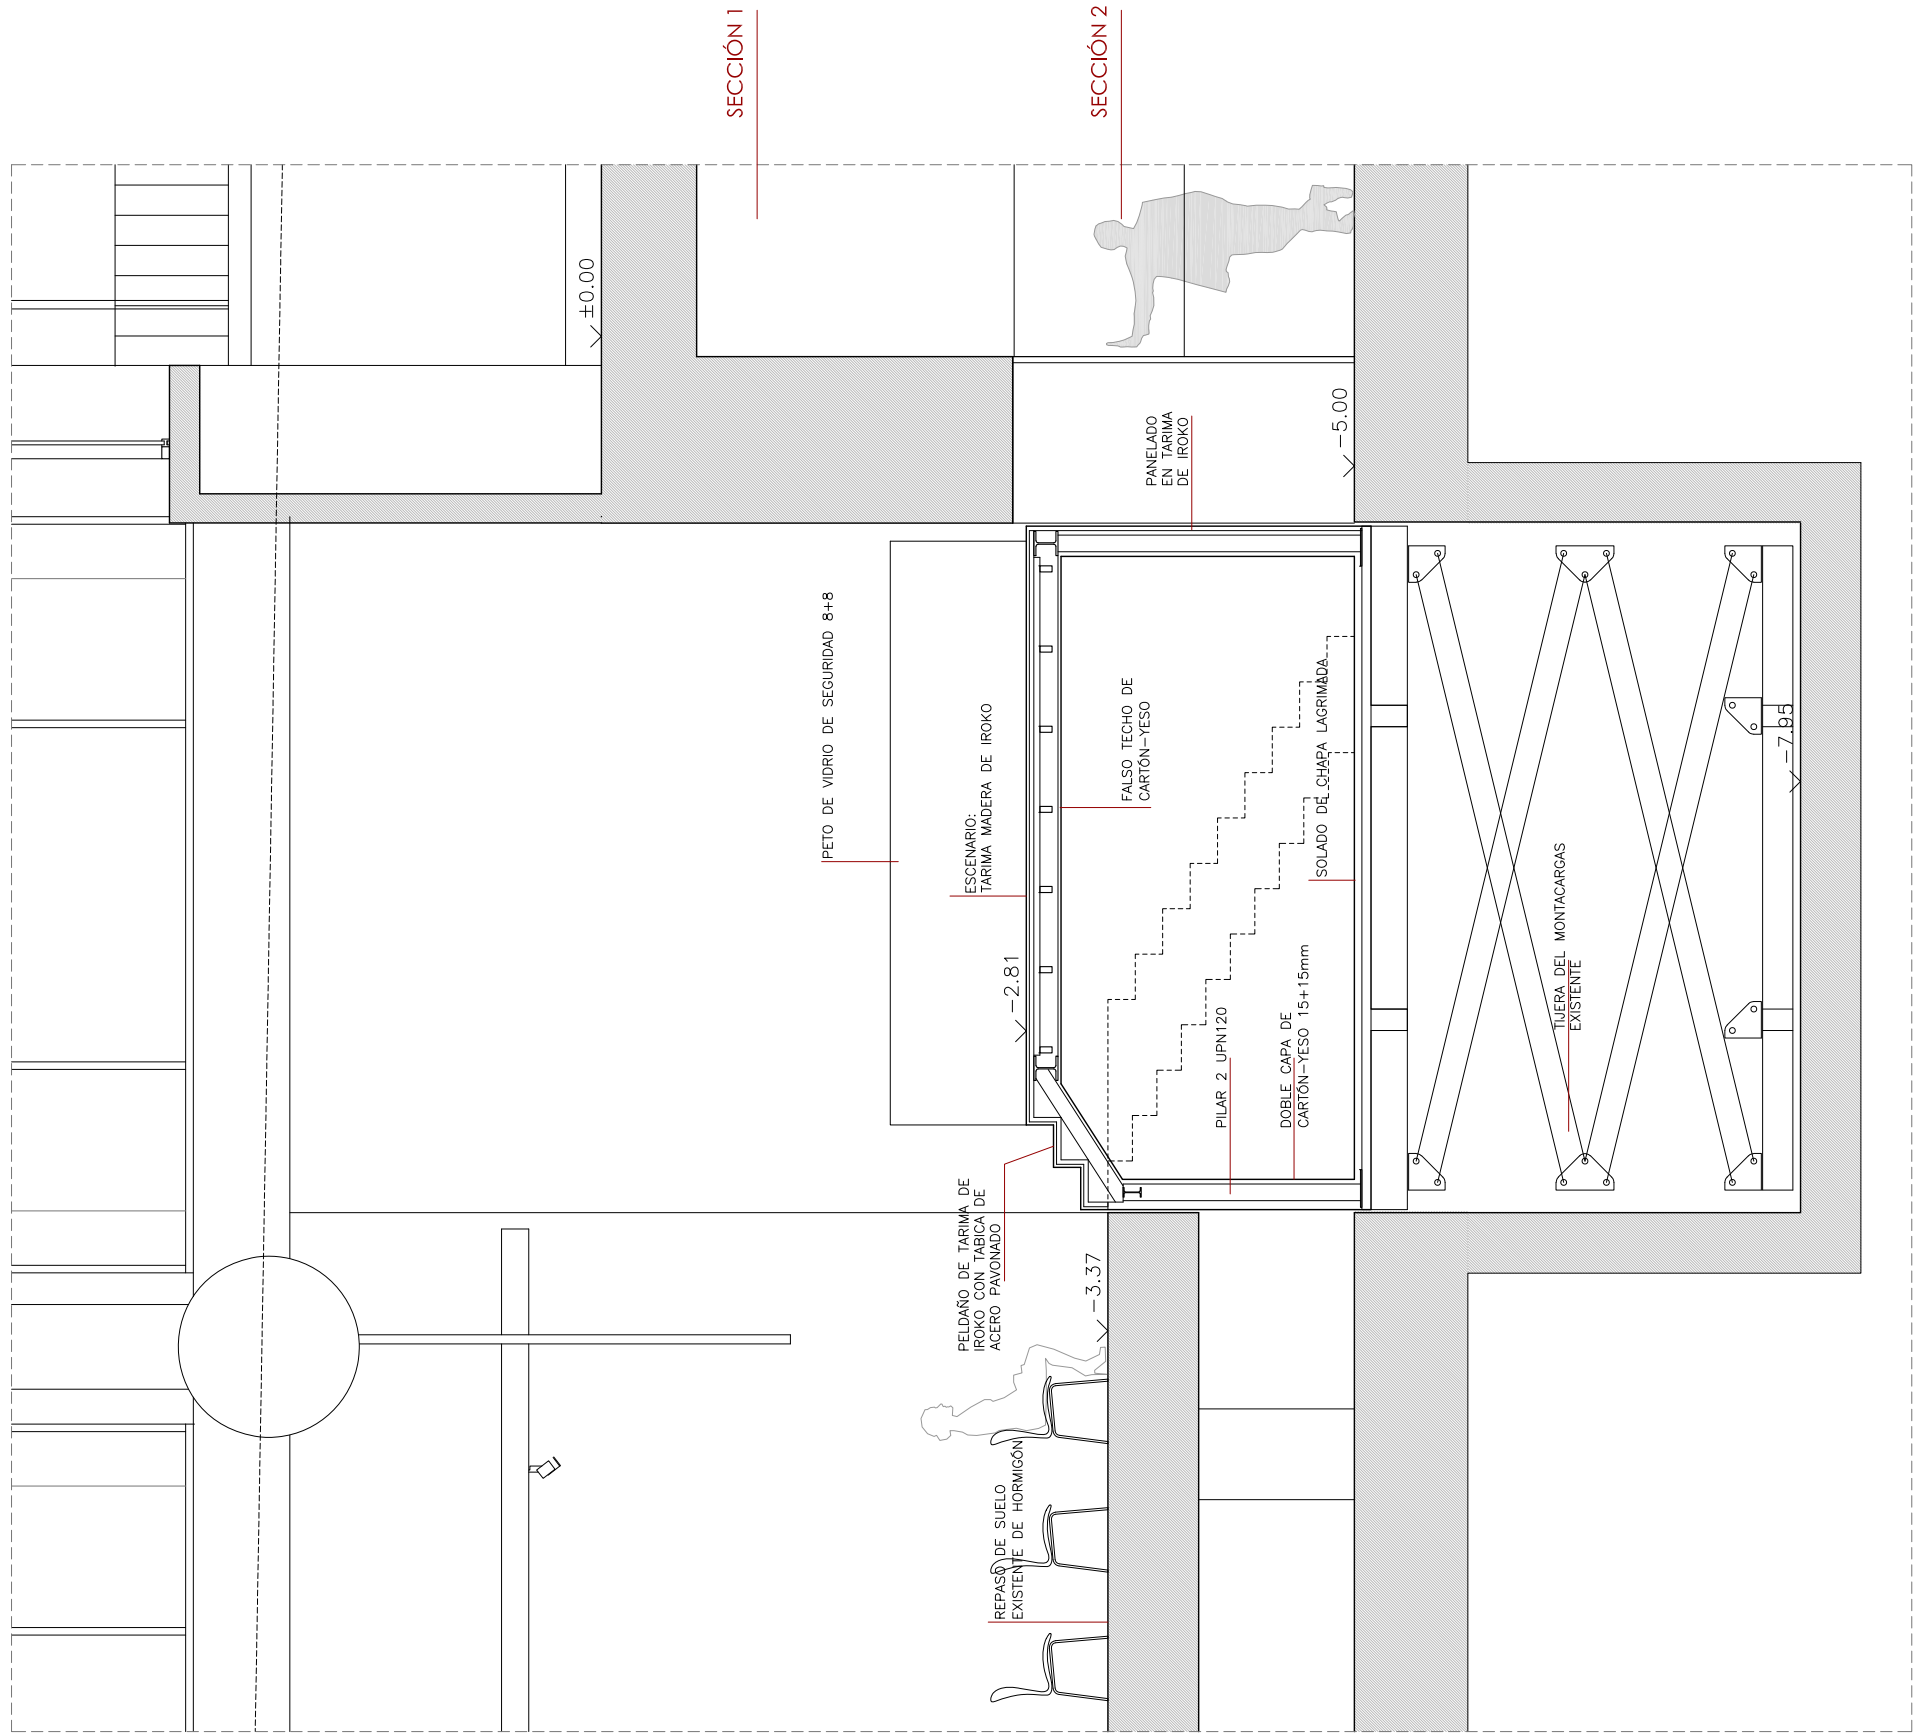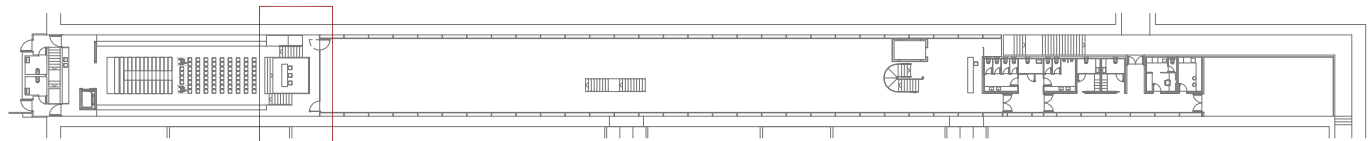

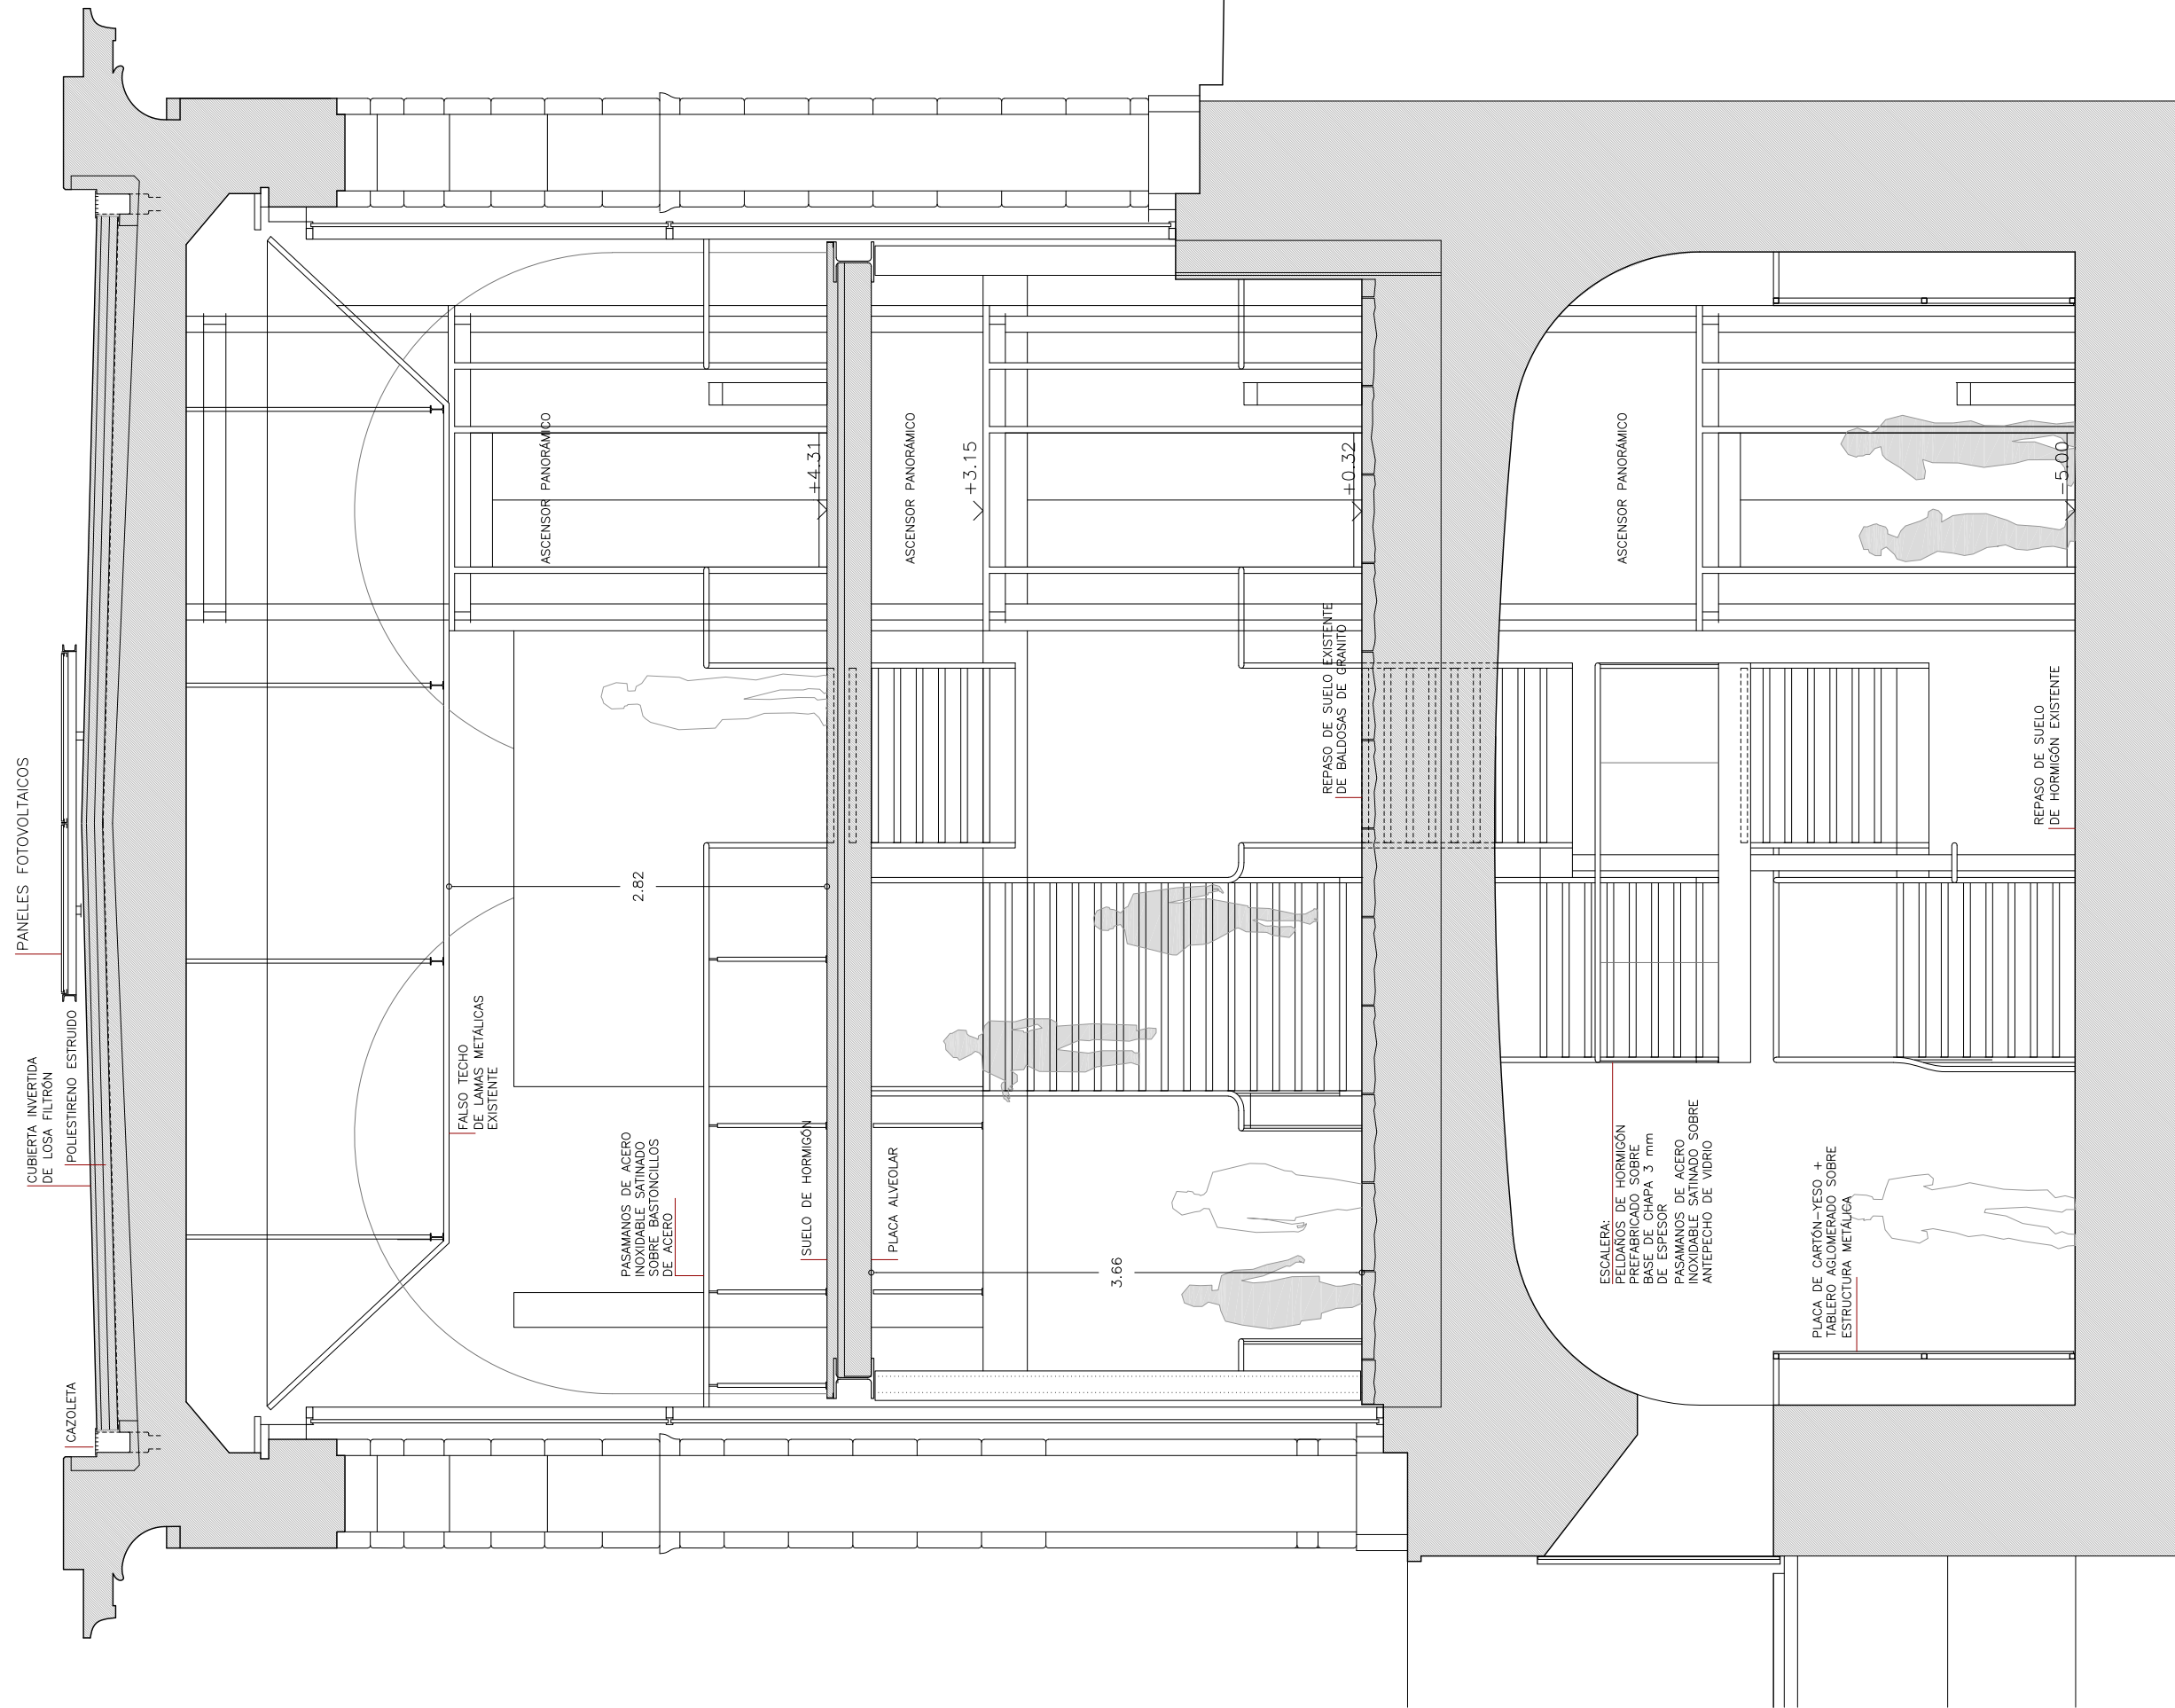


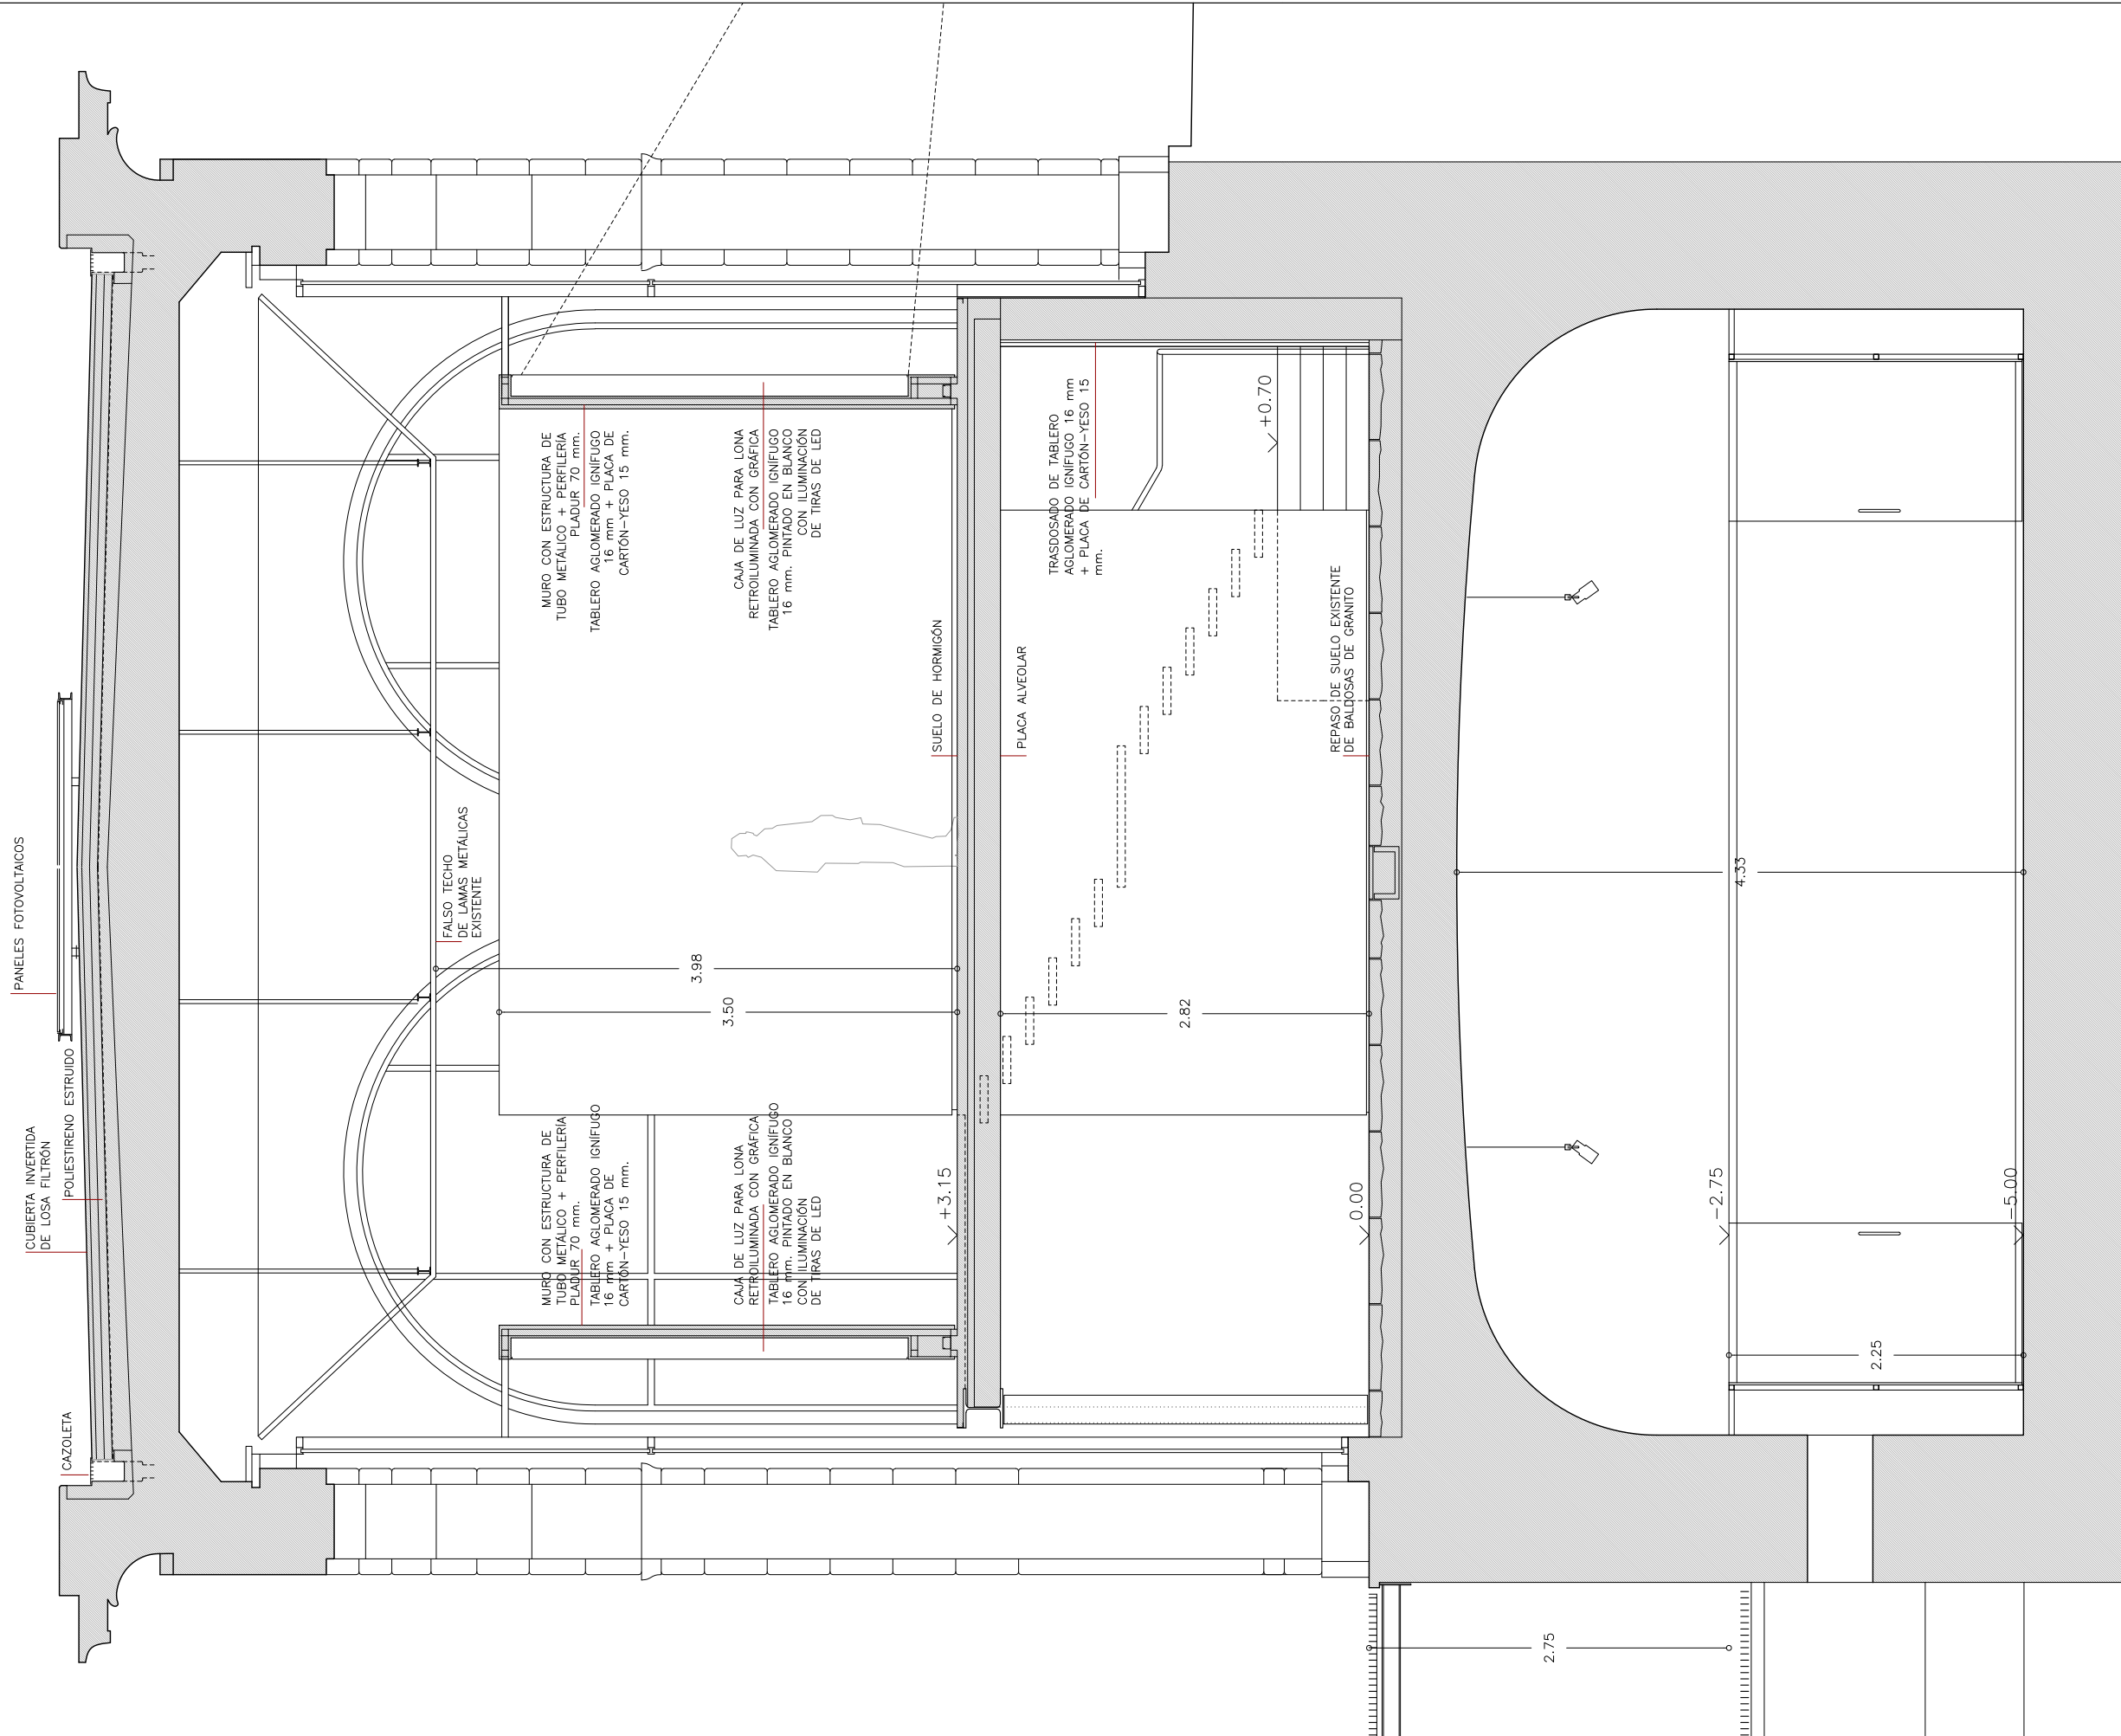


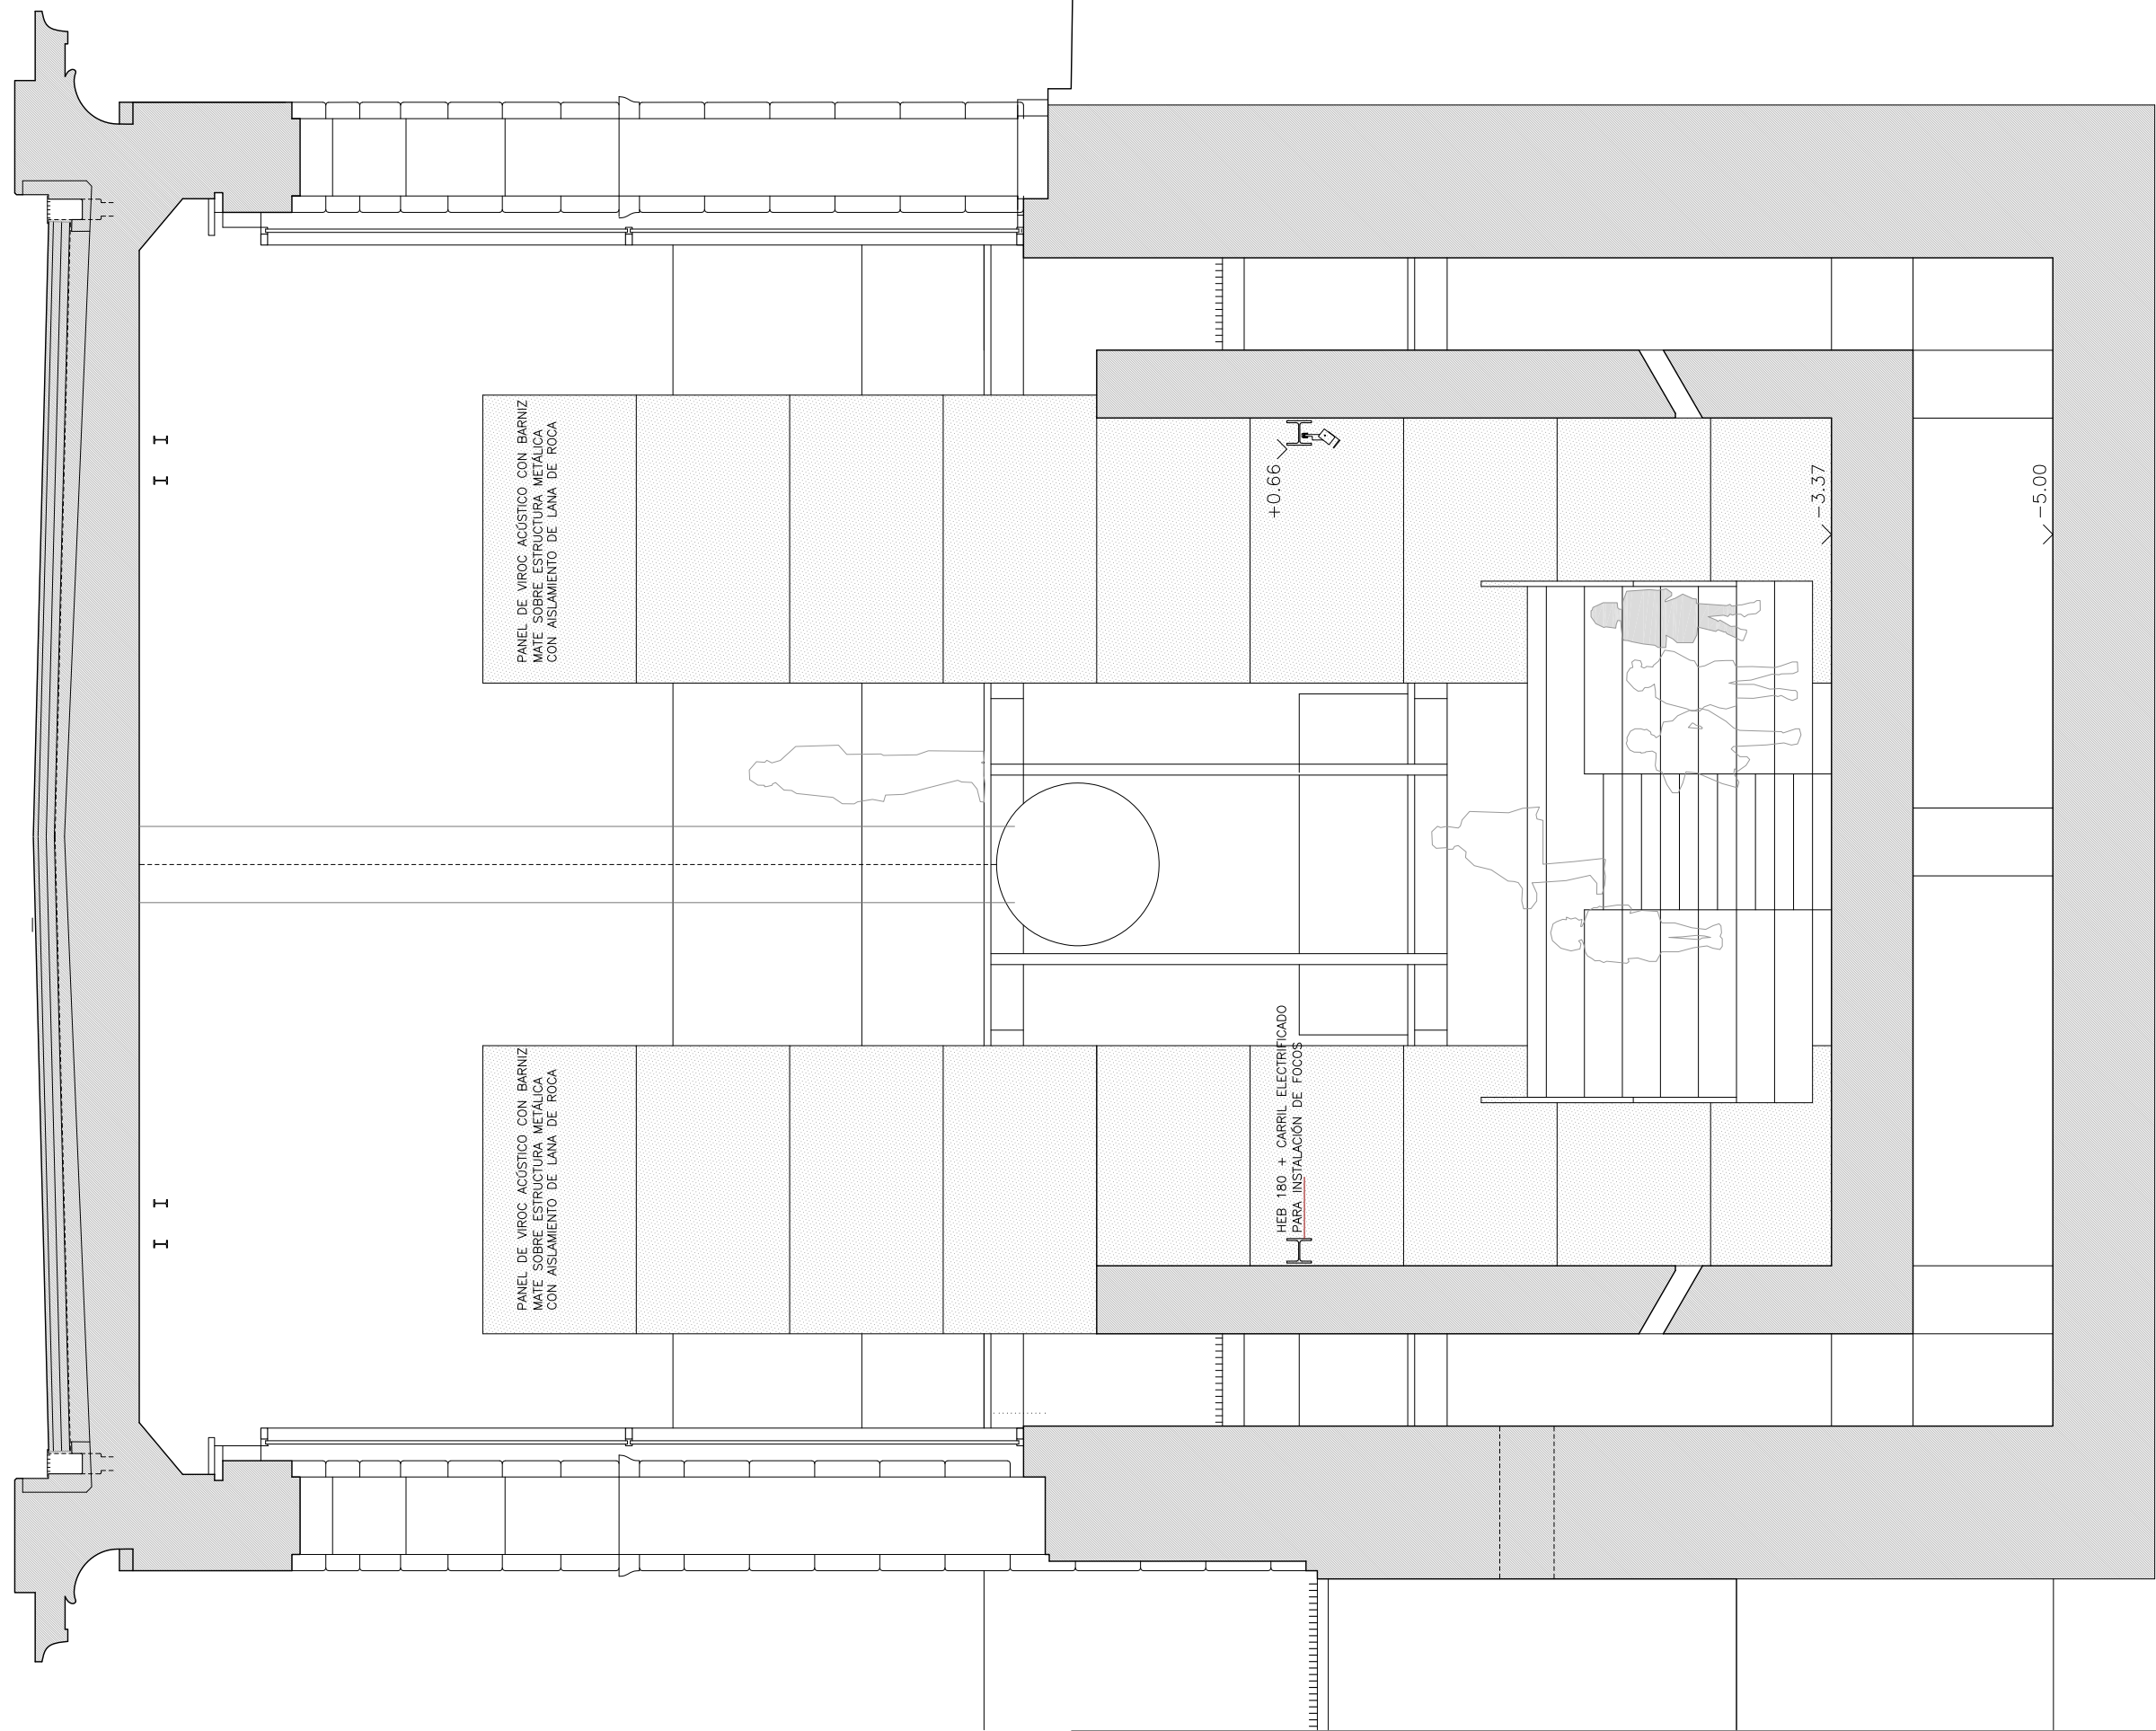


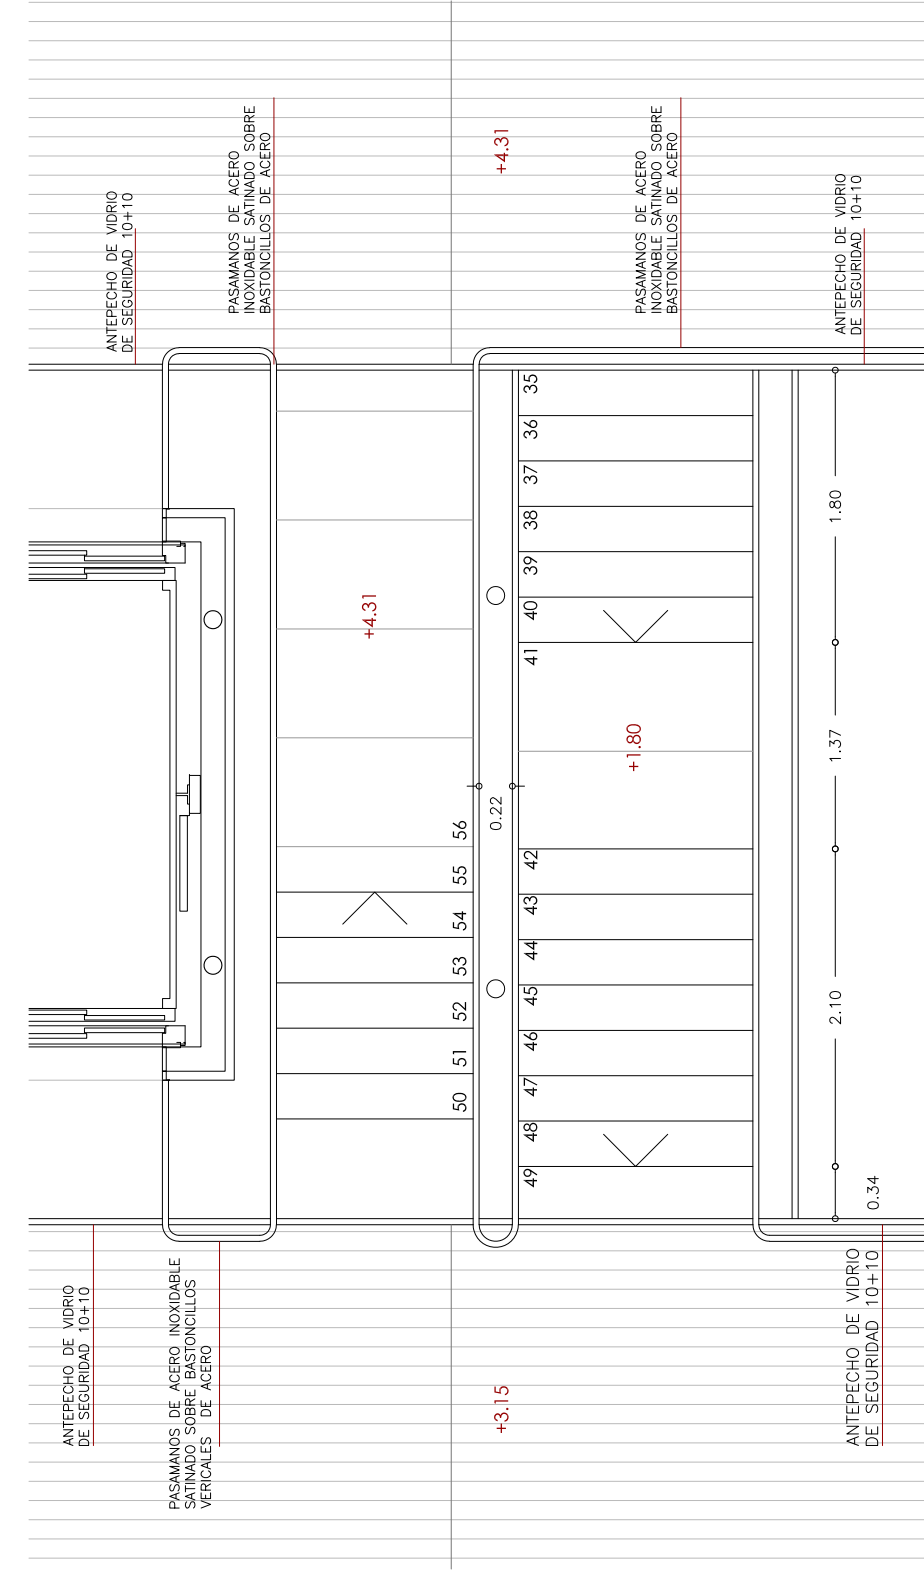
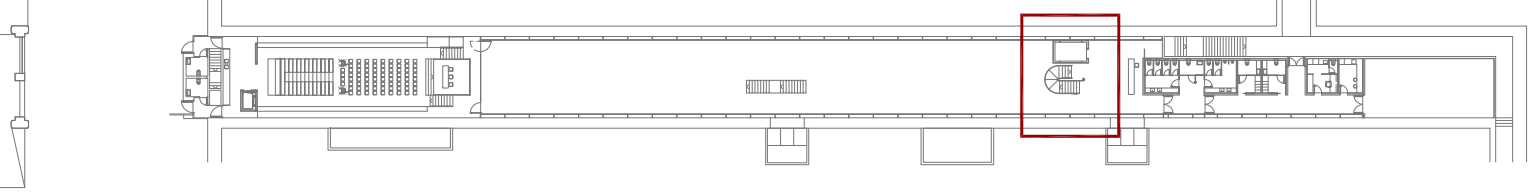
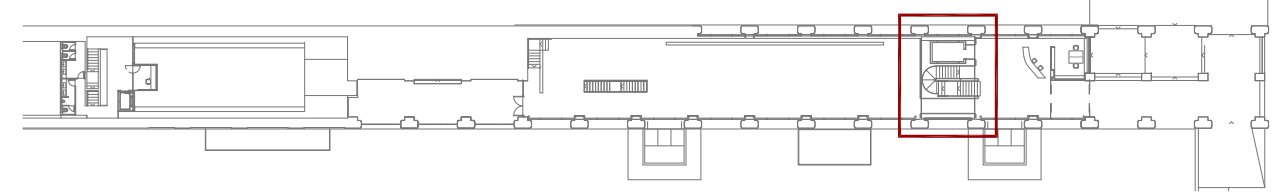
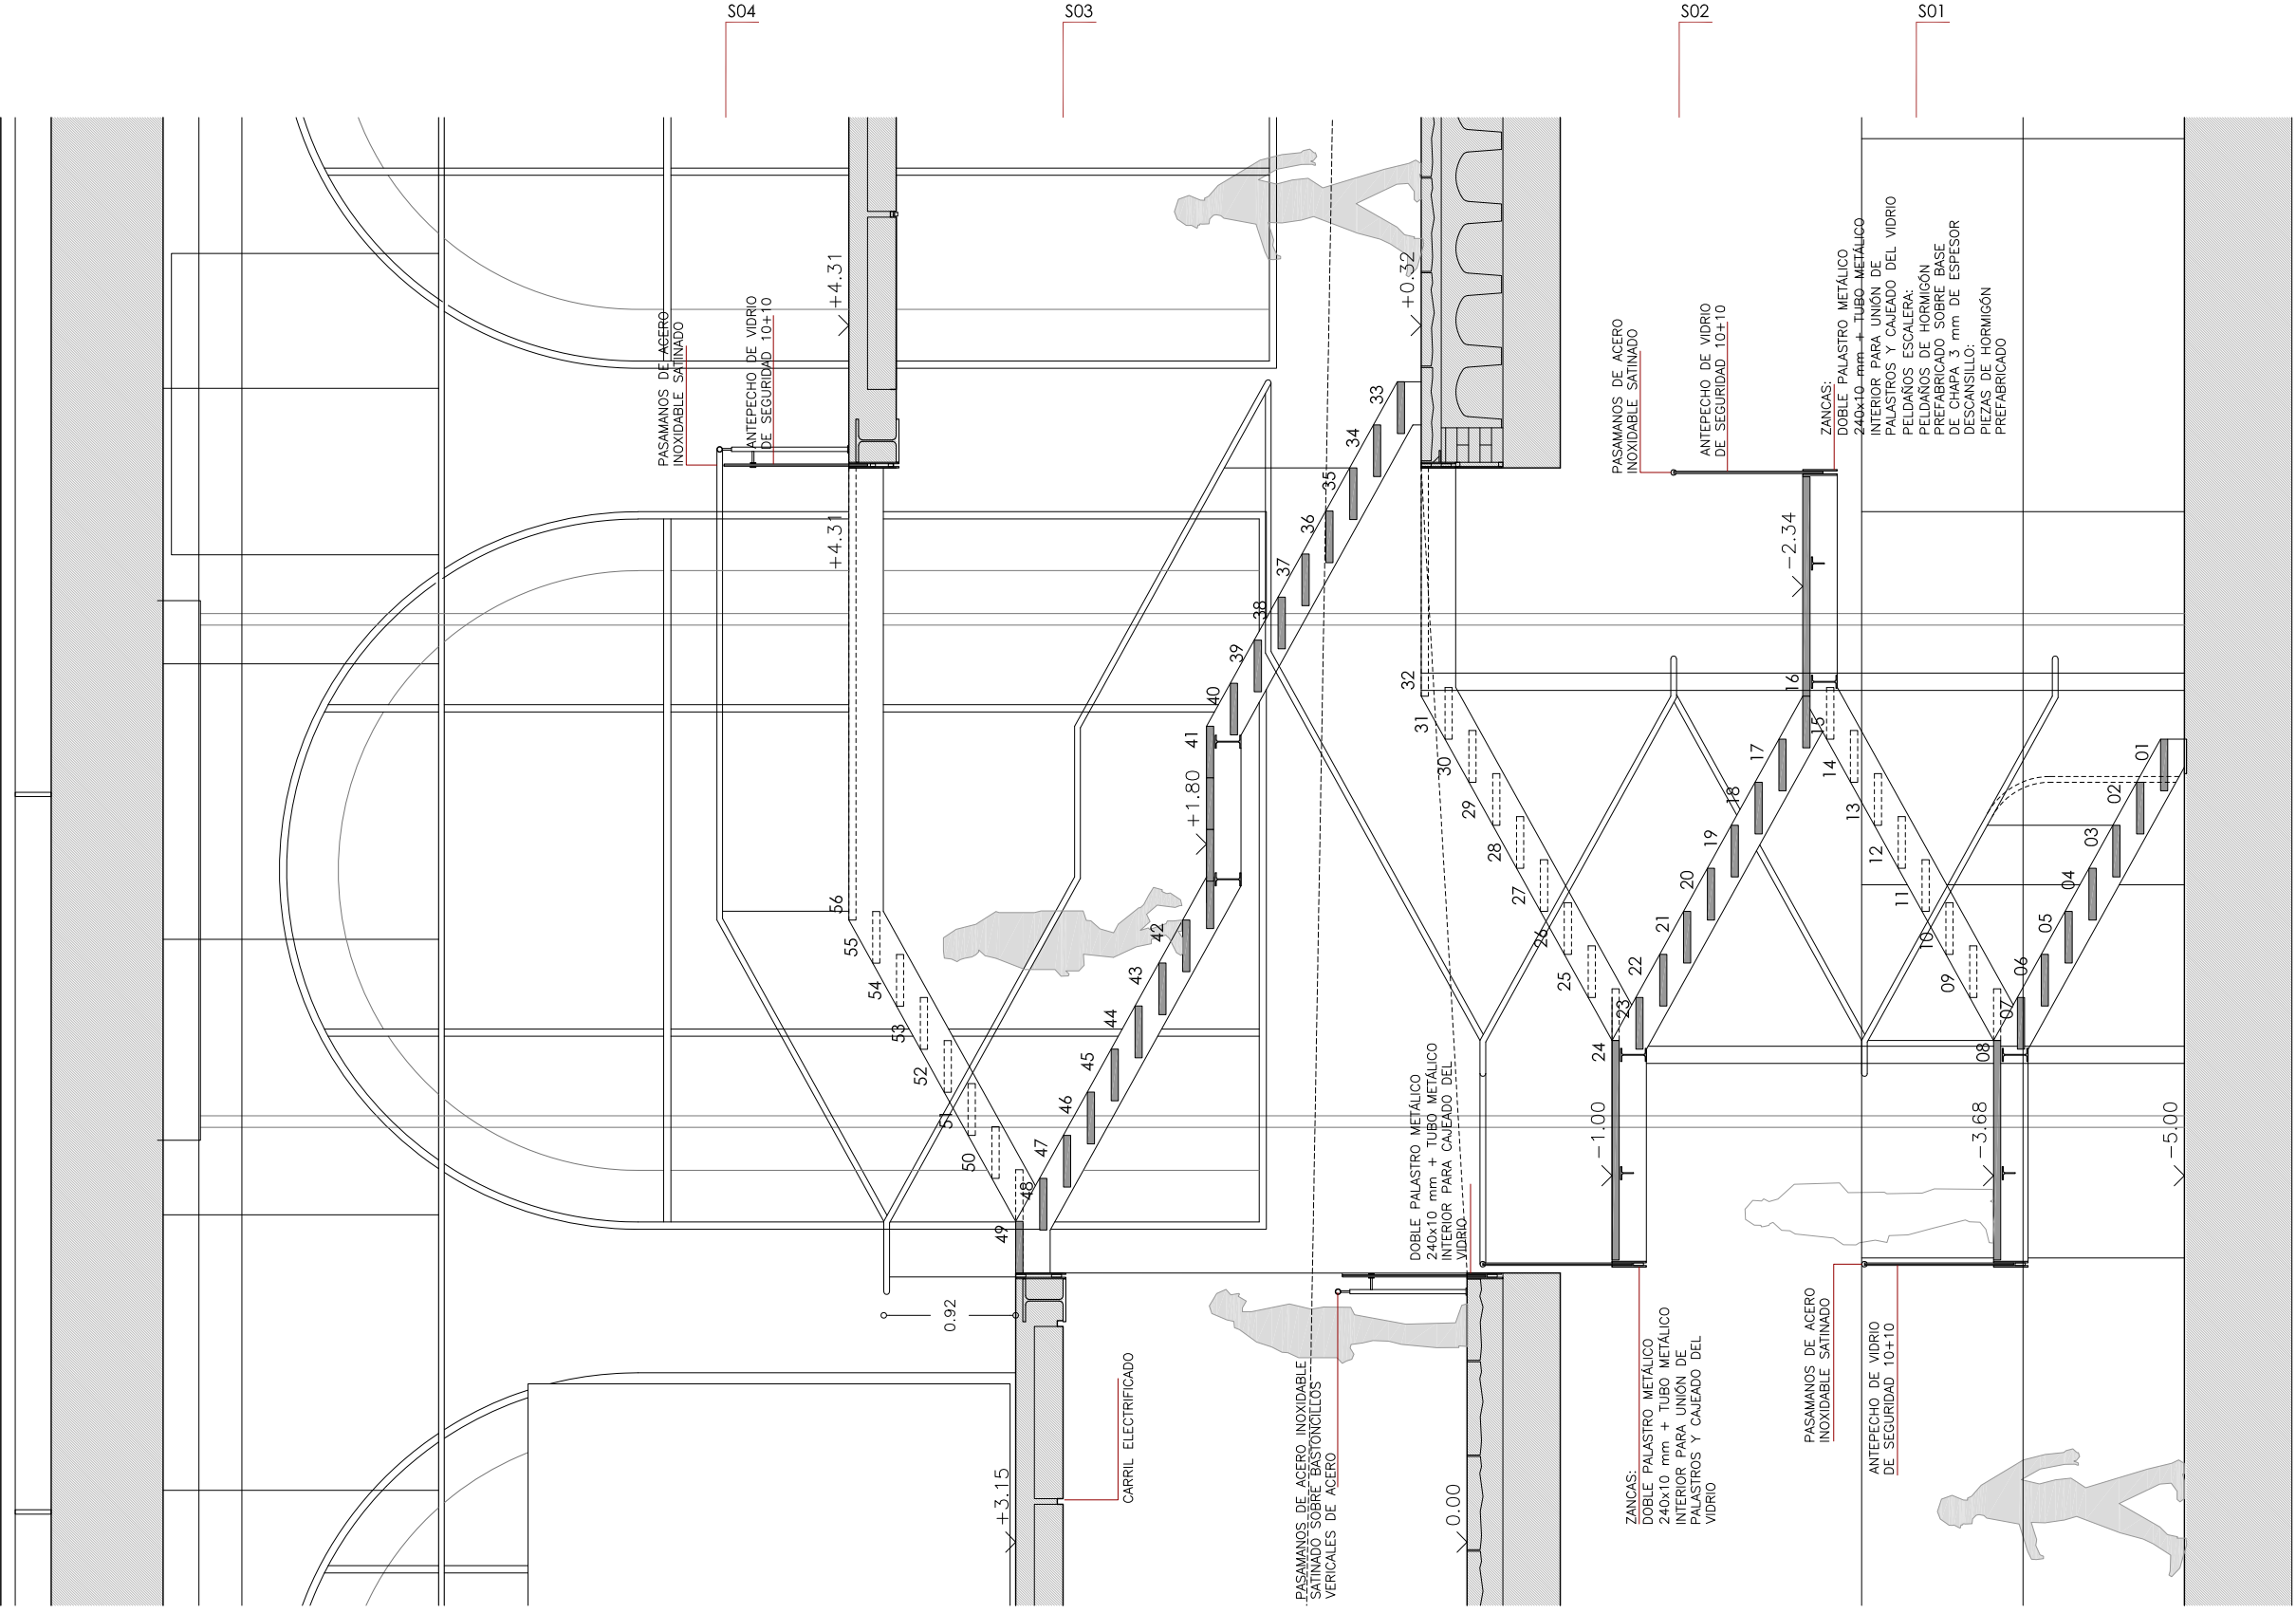
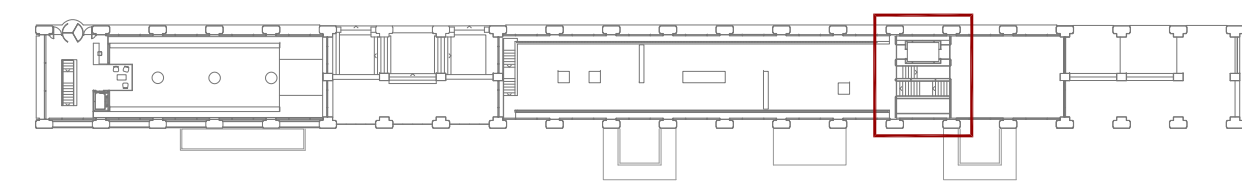



ESCALERA. PLANTA PRIMERA

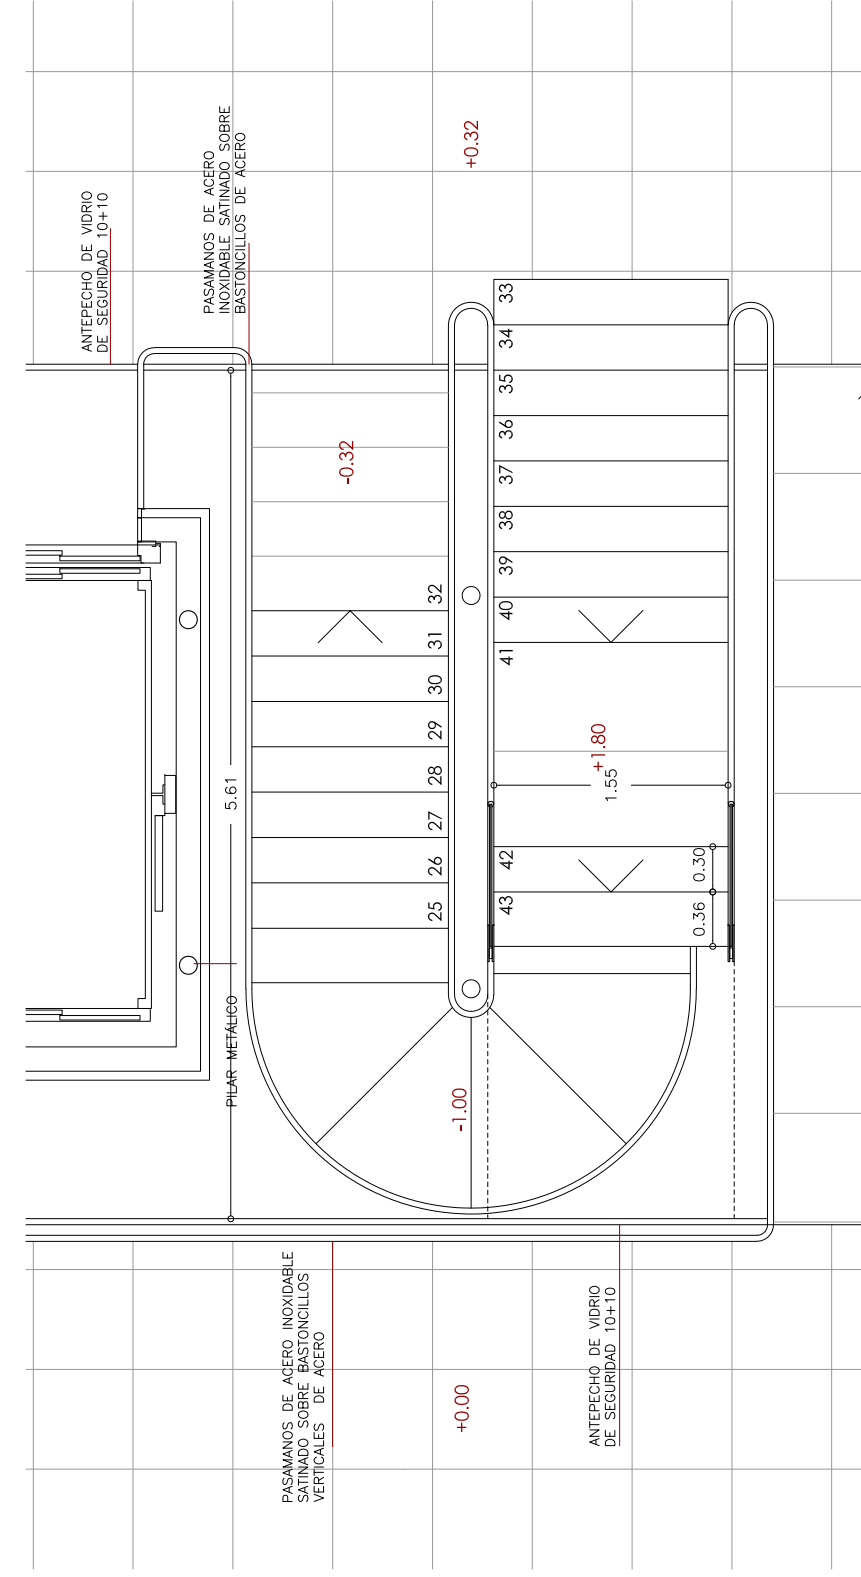


ESCALERA. PLANTA BAJA

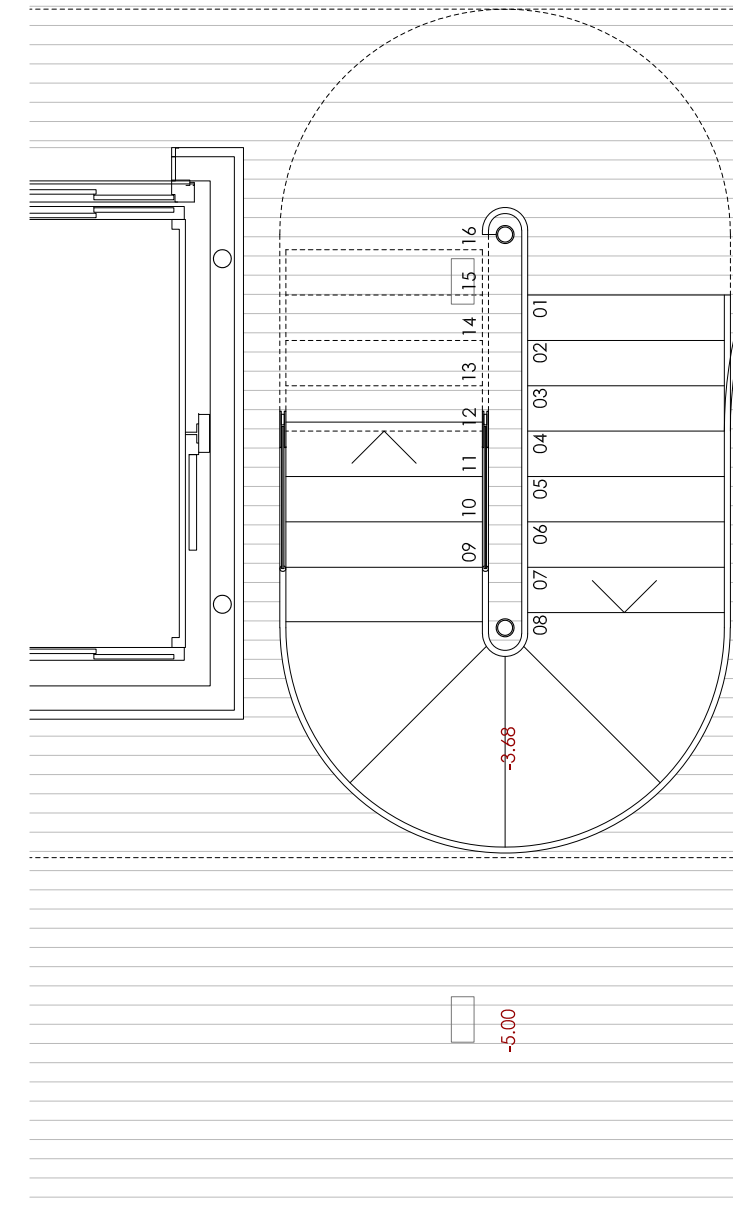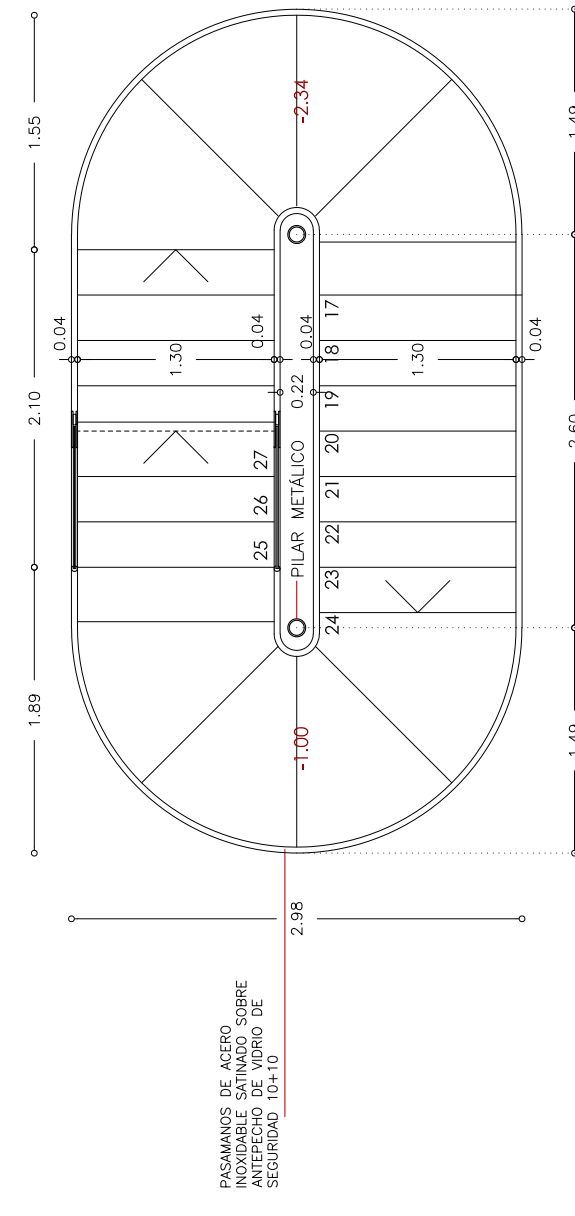

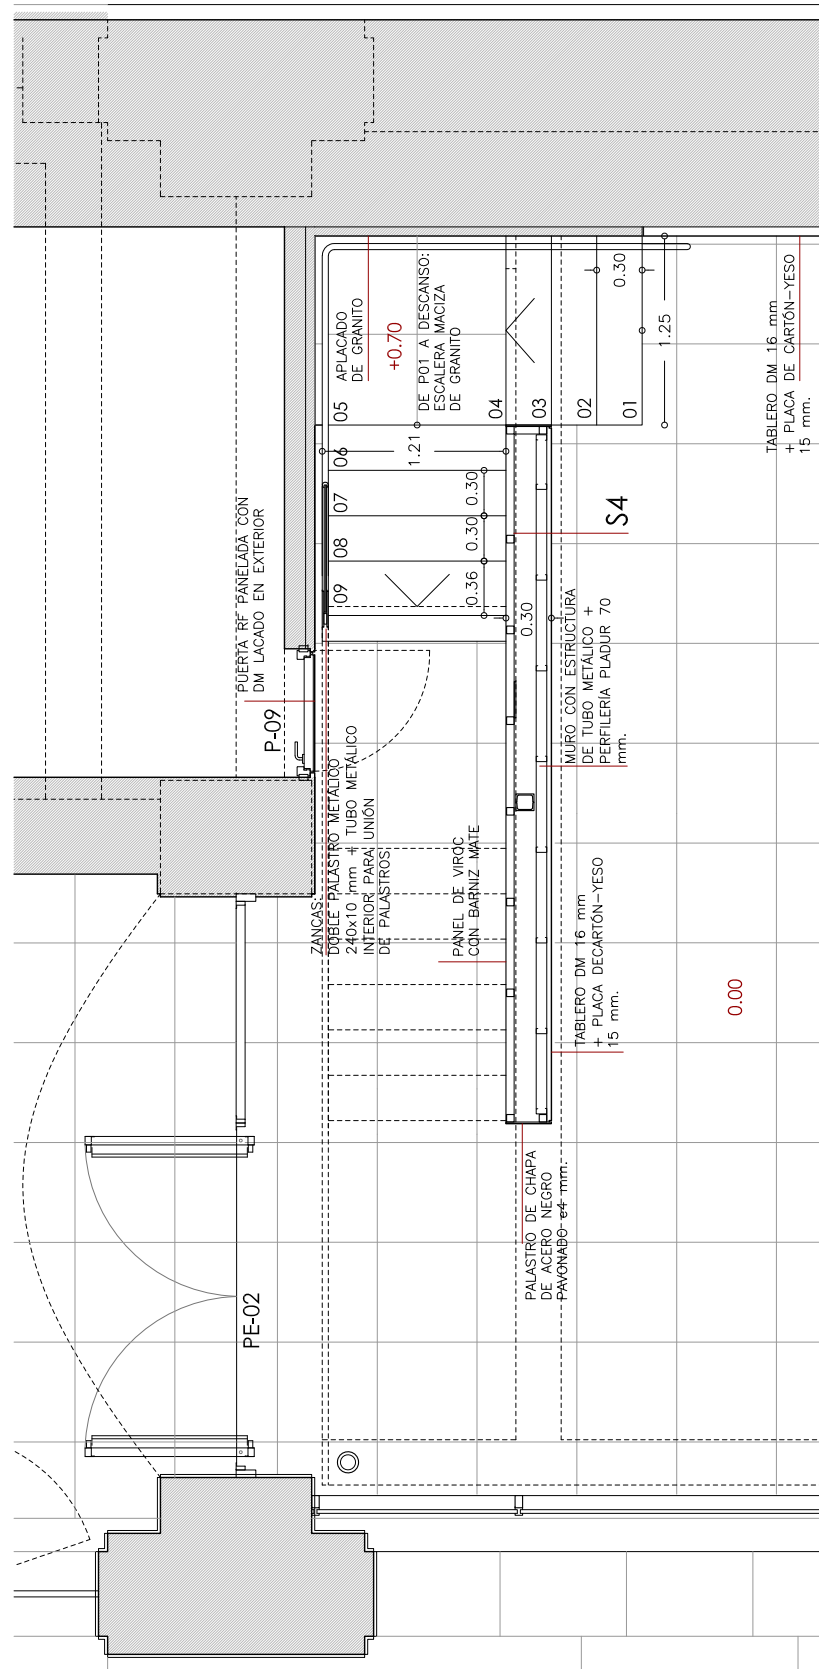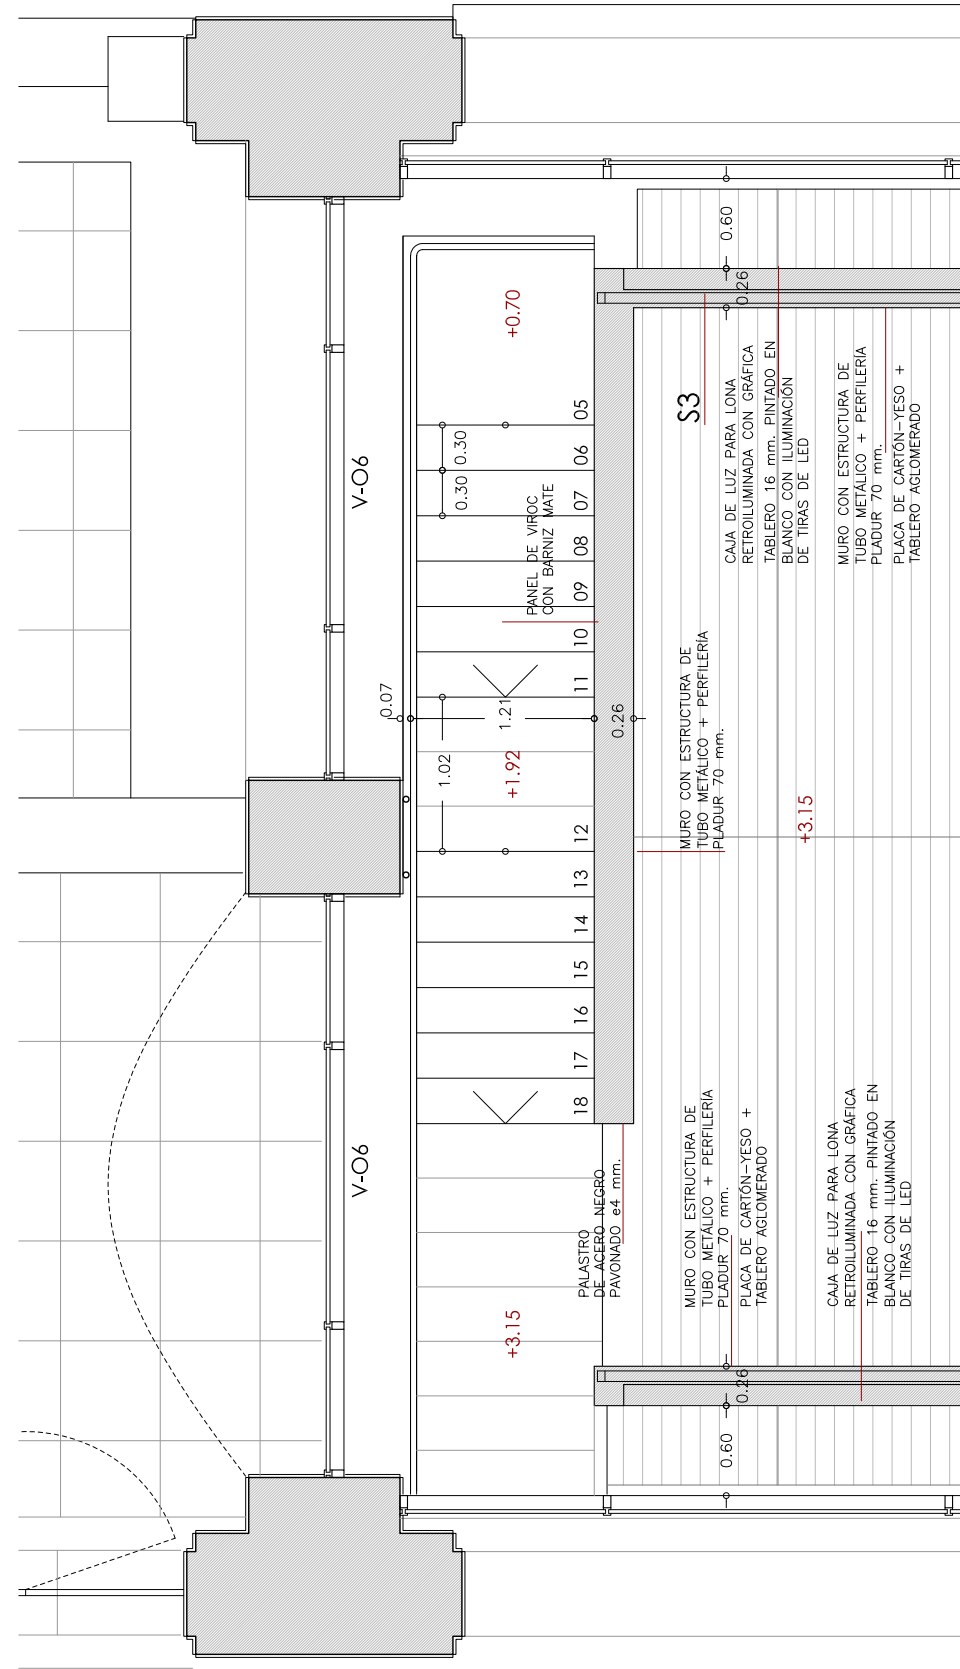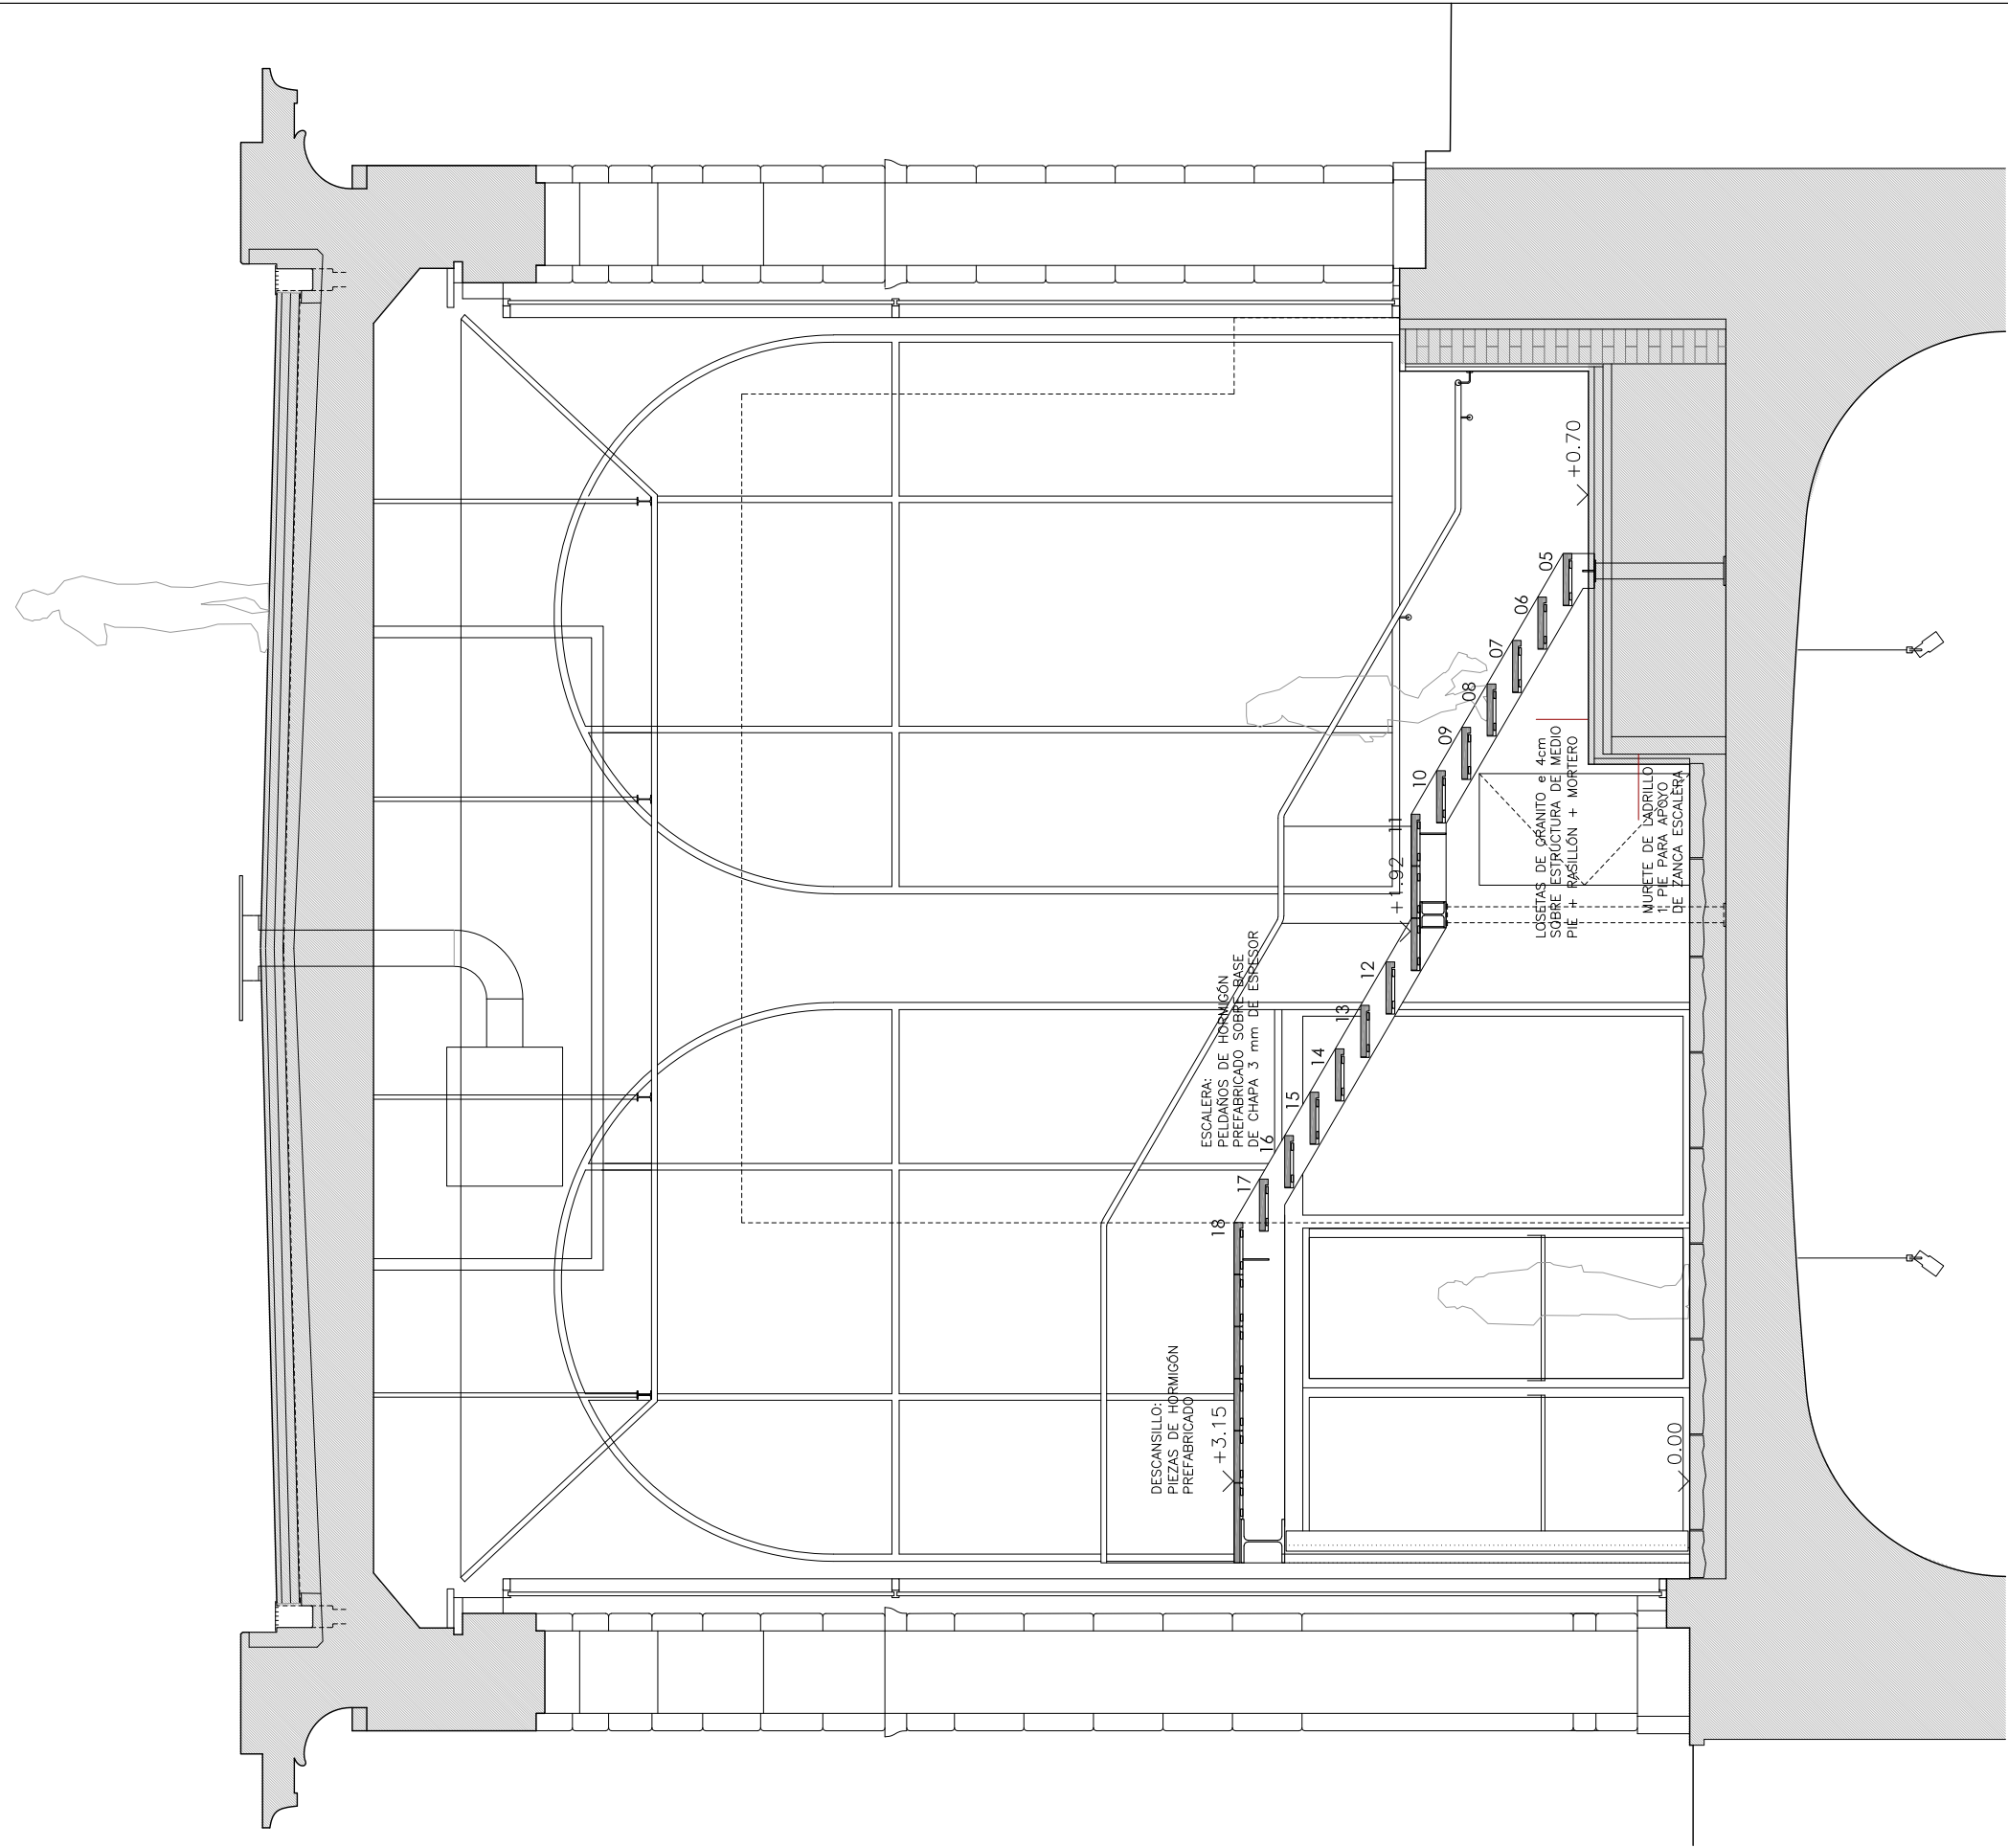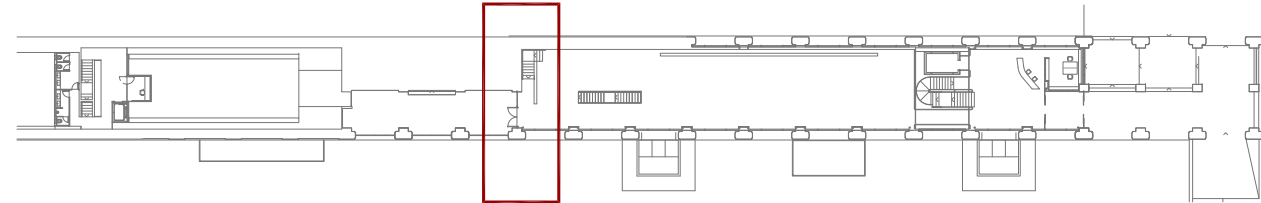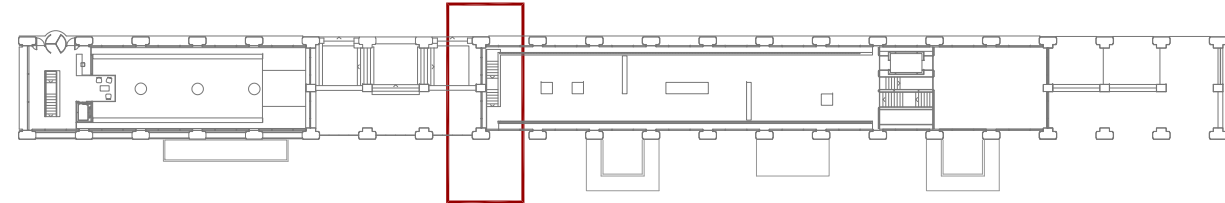


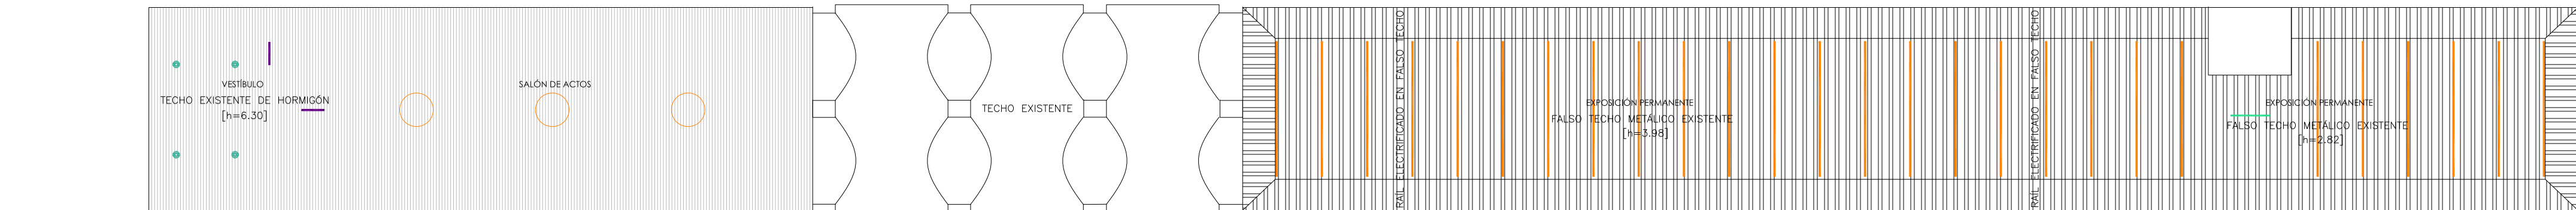

TECHO P. PRIMERA

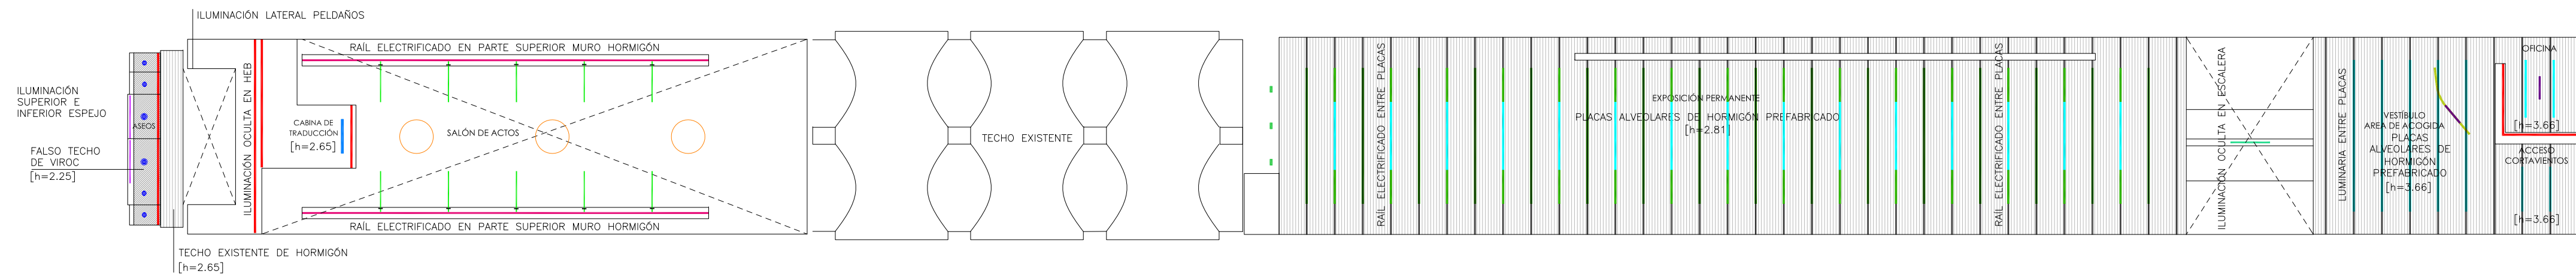

TECHO P. BAJA

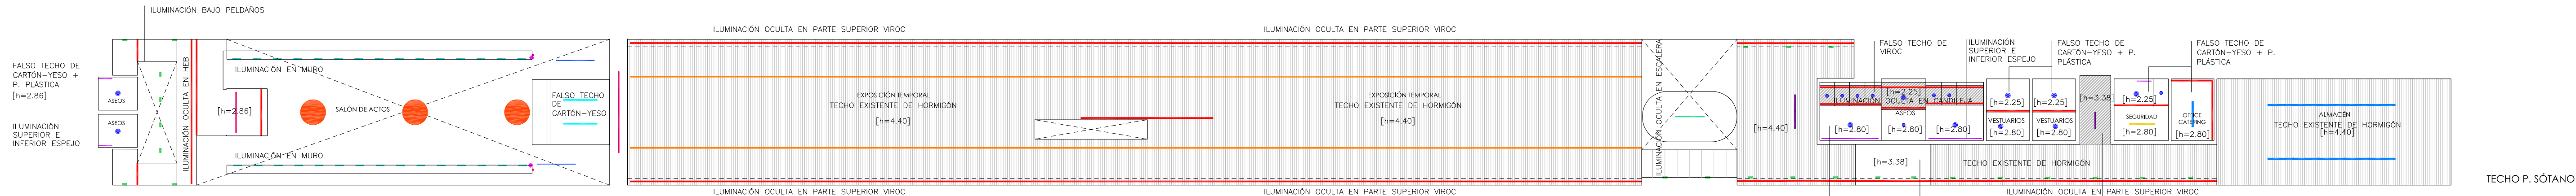

TECHO P. SÓTANO

ILUMINACIÓN

Carretil trifásico de la marca Erco o similar.

Luminaria lineal con tira de LED de 14,4 W/m, 3000 K, IRC80, IP20, de la marca Pralibel, montada sobre perfil de aluminio mecanizado tipo California con difusor opal, de la marca Luz Negra o similar.

Luminaria lineal con tira de LED de 14,4 W/m, 3000 K, IRC80, IP20, de la marca Pralibel, montada sobre perfil de aluminio mecanizado tipo California con difusor opal, de la marca Luz Negra o similar.

Proyector orientable de LED modelo iPro de 35 W, 3000 K, IRC80, IP66, óptica de 32°, regulable DALI/Dim, de la marca Kuzbini o similar.

Luminaria suspendida de LED de 51 W, 7751lm, 3000 K, IRC80, IP64, de la marca Bega o similar.

Downlight empotrado de LED modelo Laser de 10W, 1200lm, 3000 K, IRC80, IP44, óptica WF, de la marca Kuzbini o similar.

Downlight empotrado de LED modelo Laser de 7,5W, 750lm, 3000 K, IRC80, IP44, óptica F, de la marca Kuzbini o similar.

Carretil trifásico de color gris de la marca Erco o similar.

Luminaria lineal con tira de LED de 12 W/m, 3000 K, IRC80, IP20, de la marca Luz Negra, montada sobre perfil de silicona tipo Neon Mini de IP67, de la marca Luz Negra o similar.

Luminaria lineal con tira de LED de 11 W, 1750lm, 3000 K, IRC80, IP40, óptica de luz general, regulable DALI, de la marca Kuzbini o similar.

Aplicador de LED de 11 W, 1750lm, 3000 K, IRC80, IP40, óptica de luz general, regulable DALI, de la marca Kuzbini o similar.

Luminaria de ejecución especial compuesta por tira de Led tipo mini de 14,4W/m, 3000K, IRC80, montada sobre perfil de silicona tipo Neon Mini de IP67, de la marca Luz Negra o similar. Según detalle D3.

Luminaria de suspensión LED de 73,6 W, 7939lm, 3000 K, IRC80, IP20, regulable DALI, dimensiones D80x1000mm, de la marca Bega o similar.

Carretil trifásico de color negro de la marca Erco o similar.

Luminaria lineal con tira de LED de 12 W/m, 3000 K, IRC80, IP20, de la marca Luz Negra, montada sobre perfil de silicona tipo Neon Mini de IP67, de la marca Luz Negra o similar.

Luminaria lineal estancia modelo Artica de LED de 50 W, 5640lm, 4000 K, IRC80, IP67, IK10, dimensiones D70x1500mm, de la marca Lled o similar.

Luminaria lineal de empotrar modelo Line50 de LED de 30 W, 2499lm, 4000K, IRC80, IP20, longitud 1502mm, de la marca Lled o similar.

Luminaria lineal con tira de LED de 14,4 W/m, 3000 K, IRC90, IP20, de la marca Pralibel, montada sobre perfil de aluminio mecanizado tipo Munich Mint con difusor opal, de la marca Luz Negra o similar.

Luminaria lineal flexible de LED modelo Underscore InOut Side Bend 10mm de 8,5 W/m, 300lm/m, 2900 K, IRC80, IP68, de la marca Kuzbini o similar.

Carretil trifásico en color gris en soporte plegable fabricado en aluminio lacado en color gris, según detalle D1.

Luminaria lineal de ejecución especial con tira de LED de 14,4 W/m, 3000 K, IRC90, IP20, de la marca Pralibel, montada sobre perfil de aluminio mecanizado tipo LPLN08 en 45° con difusor opal, longitud 500mm. Según Detalle D2. De la marca Pralibel o similar.

Luminaria lineal de LED con 7 módulos LED SMD de 11,4 W, 3000 K, IRC90, IP20, óptica de luz general, regulable por pulsador, dimensiones 45x35x2400mm, fuente de alimentación incorporada, de la marca Pralibel o similar.

Luminaria suspendida de LED modelo Perroquet de 25 W, 3300lm, 3000 K, IRC90, IP20, dimensiones D156x215mm, óptica WF 48°, de la marca Kuzbini o similar.

Fundación
ENARE

ARQUERÍA DE NUEVOS MINISTERIOS
PROYECTO DE REHABILITACIÓN Y REFORMA CON ADECUACIÓN MUSEOGRÁFICA DE LA ARQUERÍA DE NUEVOS MINISTERIOS. MADRID

PROYECTO Y COORDINACIÓN:
FRADE ARQUITECTOS S.L.

Juan Pablo Rz. Frade
Arquitecto col. 6838

0 2 4 6 8 E 1:200
ESTADO DE PROYECTO
TECHOS

PROYECTO MODIFICADO
P 30
JUNIO 2021

